


SOMMIÈRES Casa Barak · Maison Barak

François Roche


Aquesta casa, construïda per a Judith i Ami Barak, director del Centre d'Art de Montpeller, ha estat concebuda com una tenda. Sota la lona es distribueixen un seguit d'espais tancats i mig oberts sota aqueix primer embolcall tèxtil i mig oberts sota aqueix primer embolcall tèxtil que els protegeix de la radiació solar directa. El projecte, situat als voltants excepcionals del castell de Sommières, tracta d'aconseguir un elevat grau de mimetisme amb el paisatge, de

manera que la casa esdevingui una interpretació de la topografia, com si es tractés d'un altre plec del sòl, d'un paisatge perfilat per les arestes de la lona o, simplement, d'un objecte furtiu amagat entre les roques. ■ Cette maison, construite pour Judith et Ami Barak, directeur du Centre d'Art de Montpellier, est conçue comme une tente. Sous une bâche, on a distribué une série d'espaces fermés et semi-ouverts que cette

première enveloppe textile protège des rayons directs du soleil. Le projet, situé dans l'environnement exceptionnel du château de Sommières, se propose, autant que faire se peut, de s'intégrer au paysage en l'imitant, de telle manière que la maison devienne une interprétation de la topographie, comme s'il s'agissait d'un nouveau repli du terrain, d'un paysage profilé par les arêtes de la toile ou, simplement, d'un objet furtif tapi entre les rochers.

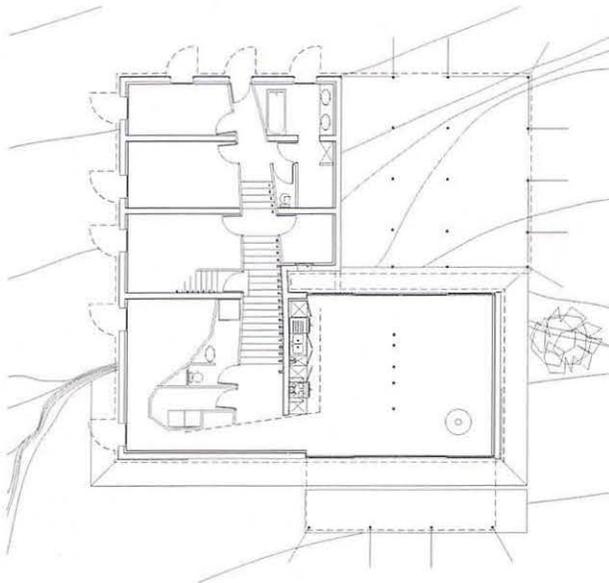

Planta baixa · Rez-de-chaussée | Escala · Échelle 1:300 | ↓ S

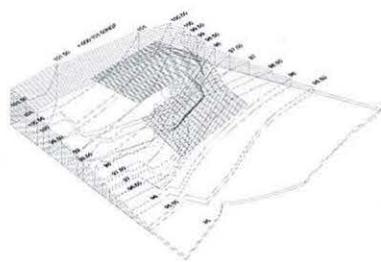

Topografia · Topographie



LOCALITZACIÓ · SITE : SOMMIÈRES, FRANÇA · FRANCE

Projecte · Projet : 2001

Execució · Livraison : 2001

Promotor · Maître d'ouvrage : Ami Barak, Judi Barak

Superfície · Surface : 160 m²

Cost · Coût : 160.000 €

Arquitectes · Architectes : R&Sie...


Equip creador i associat · Équipe de création et partenaire : François Roche, Stephanie Lavaux, Olivier Legrand, Alexandre Boulin, Abaca Ingenierie

Constructor · Entreprise générale : Christian Hubert de Lisle


Fotografies · Photographies : R&Sie...




Concepte · Concept

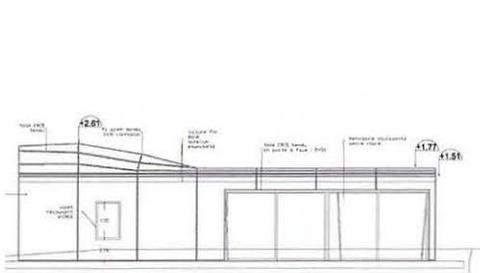


Alçat sud · Élévation sud | Escala · Échelle 1:300

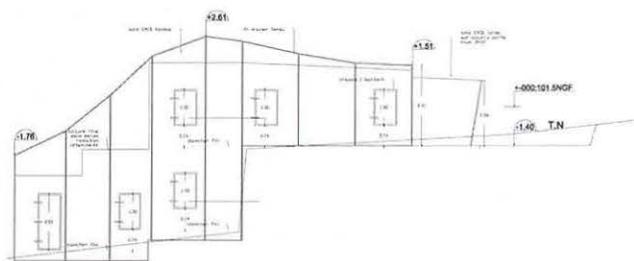

Alçat oest · Élévation ouest

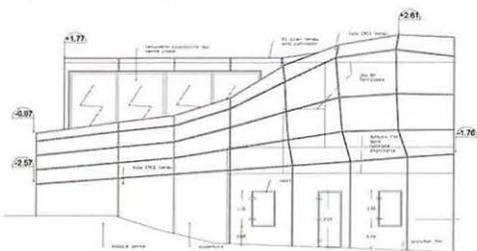

Alçat nord · Élévation nord

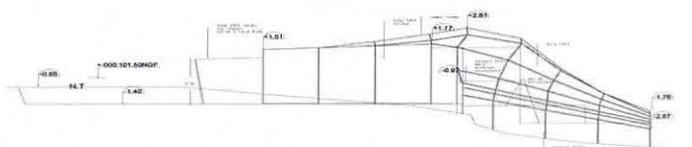

Alçat est · Élévation est

