


REUS Vil·la Silvia · Villa Silvia

Mamen Domingo, Ernest Ferré


Vil·la Silvia es troba al costat d'una carretera comarcal al nord de Reus. L'habitatge se situa a l'extrem nord d'una parcel·la que es defensa de la tramuntana mitjançant un gruixut mur de formigó. Aquesta paret origina el projecte, privatitza els espais i les vistes, i crea patis que estructurin l'interior. Rere el mur, la casa s'estructura en un seguit d'espais diàfans orientats a sud, de manera que el programa es con-

centra, segons l'eix est-oest, en una franja de 6 x 22 m. Fragments retallats de forjat generen un sèrie de dobles espais que connecten estances i zones de servei. ■ La Villa Silvia se troba a côté d'une route départementale au nord de la ville de Reus, en Catalogne. La maison est située à l'extrémité septentrionale d'une parcelle, et se protège de la tramontane par un gros mur de béton. Ce mur est à l'origine du projet : il


privatise les espaces et les vues, et crée des patios qui structurent l'intérieur. Derrière le mur, la maison est organisée en une série d'espaces sans parois ni piliers orientés au sud, de telle manière que le programme se concentre sur l'axe est-ouest dans une frange de 6 x 22 mètres. Des fragments découpés du plancher génèrent une série d'espaces doubles qui relient les pièces et les zones de service.

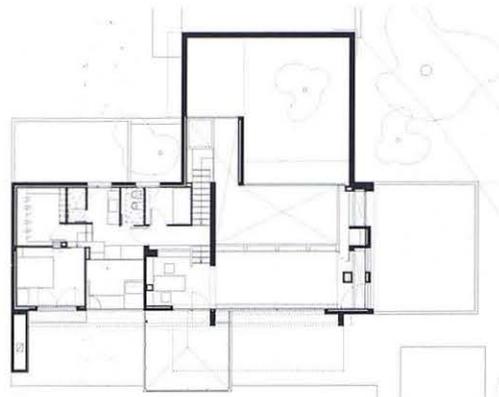


Planta primera · Premier étage

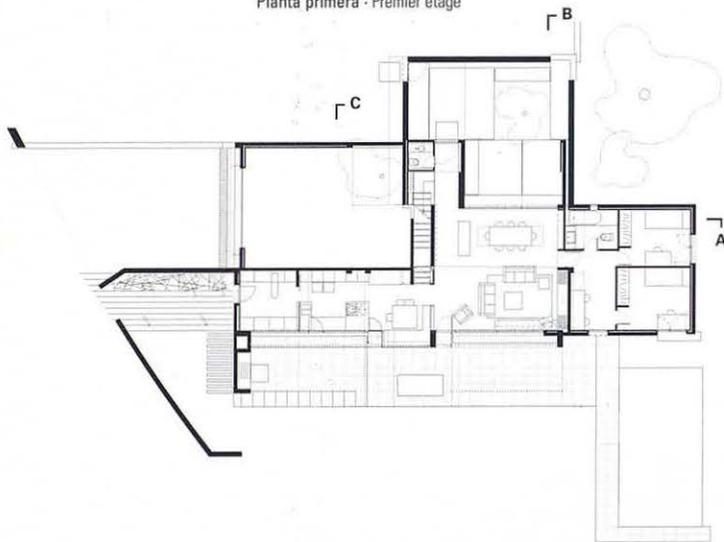


Planta baixa · Rez-de-chaussée | Escala · Echelle 1:400 | ↓ S

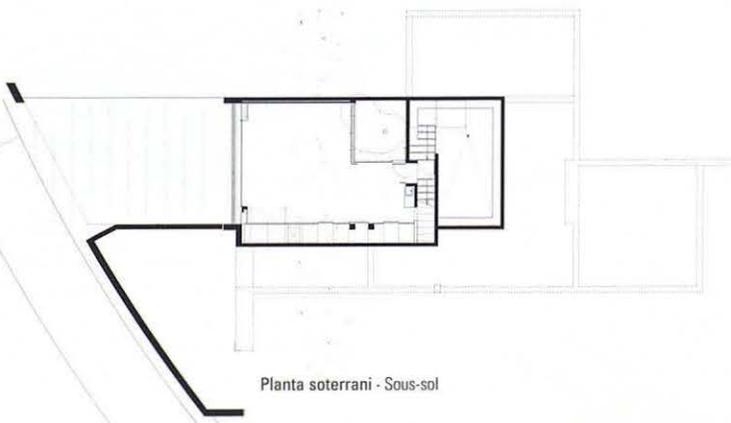

Planta soterrani · Sous-sol

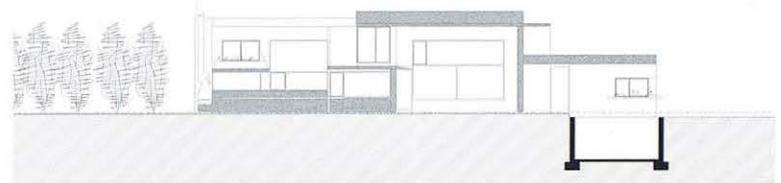


Alçat sud · Élévation sud

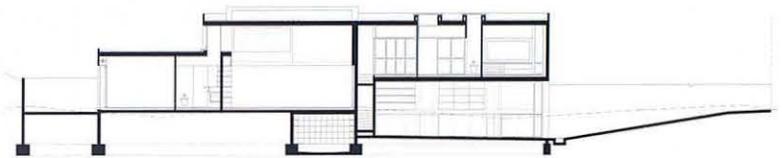

Secció · Coupe A



Secció · Coupe B

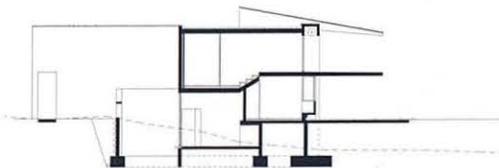

Secció · Coupe C



LOCALITZACIÓ · SITE : REUS, TARRAGONA

Projecte · Projet : 2000

Execució · Livraison : 2002

Promotor · Maître d'ouvrage : Silvia Font de Rubinat, Ferran Colàs

Superfície · Surface : 325 m²

Arquitectes · Architectes : Mamen Domingo, Ernest Ferré

Col·laboradors · Collaborateurs : Martín Capelutto, Nacho Granda, Javi Sanz, María Topolckanska, Juan Iglesias, Vanesa Crespo, Bittor, Àlex, Inés, Manel Morante, Gianpiero Laterza

Consultors · B.E.T. : Plàcid Alegret (arquitecte tècnic · architecte technique)

Constructor · Entreprise générale : Carbonell Figueras S.A., Lucena S.L.

Fotografies · Photographies : Jovan Horvat

