


Esteve Terradas, Robert Terradas


base carrée de 70 m de côté, doublant ainsi la surface utile. La destruction des murs qui entouraient le vide permet d'obtenir deux anneaux superposés, qui constituent les espaces d'exposition du nouveau musée. Les divers services de cet établissement culturel sont installés dans les espaces libres entre le cylindre et le parallélépipède. Le nouvel accès est situé dans la partie inférieure, là où commence l'itinéraire de visite. Celle-ci se fera grâce à des rampes circulaires adossées aux anneaux. Sur la couverture du bâtiment, apparaît une coupole d'acier inoxydable qui accueille le planétarium, indice de l'intérêt du musée pour l'astrophysique.

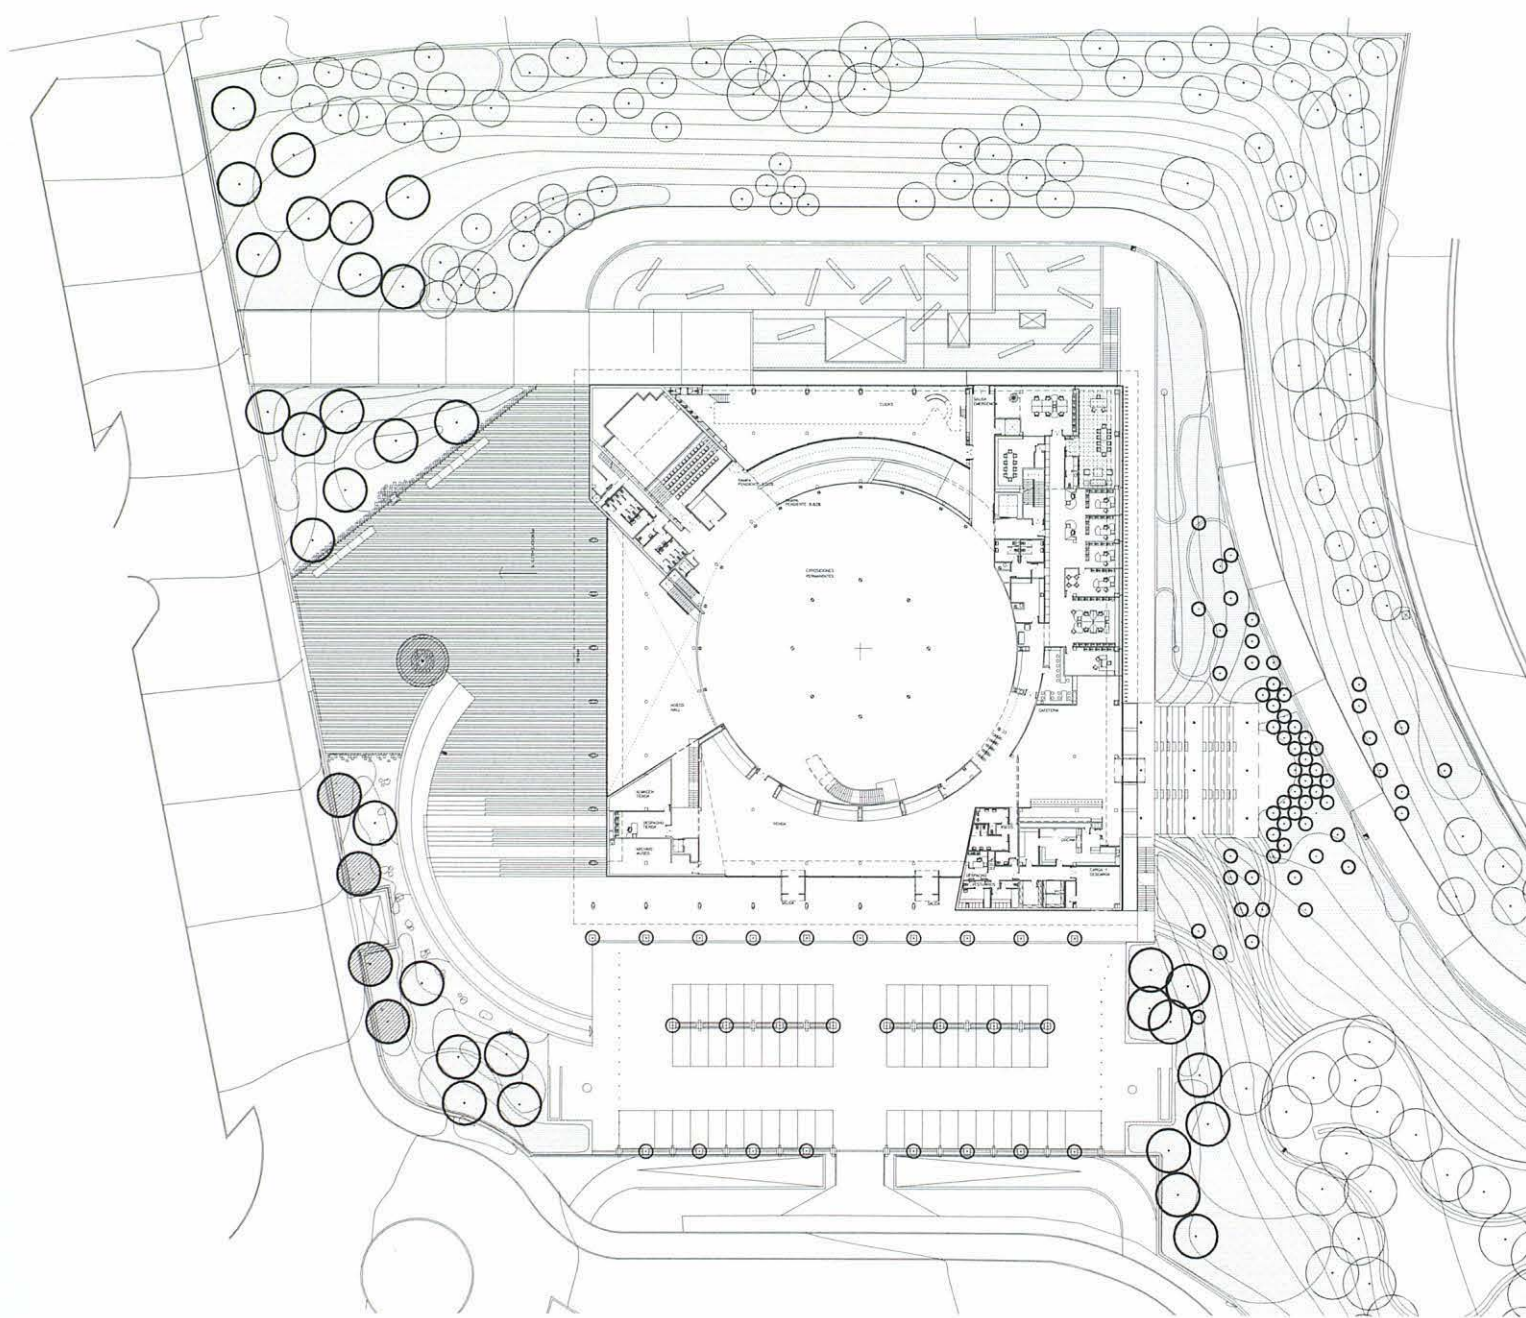


Emplaçament i planta primera · Plan de situation et premier étage | Escala · Échelle 1:1000 | ↑ S




Alcat nord · Élévation nord | Escala · Échelle 1:1000

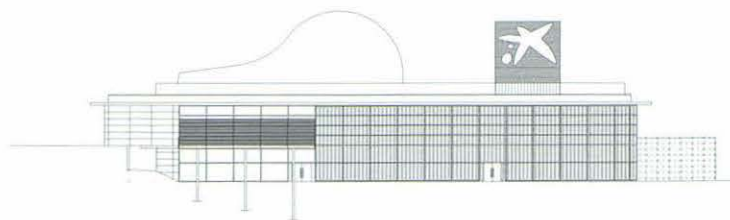


Alcat oest · Élévation ouest

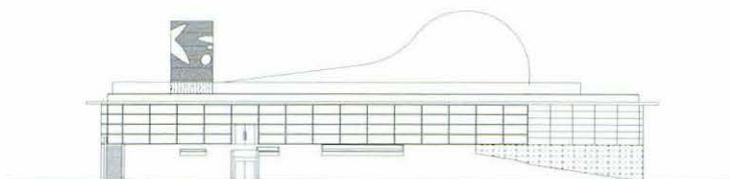


Alcat sud · Élévation sud

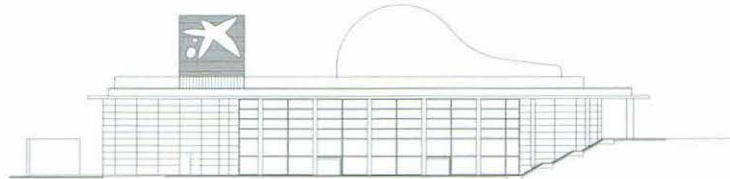


Alcat est · Élévation est

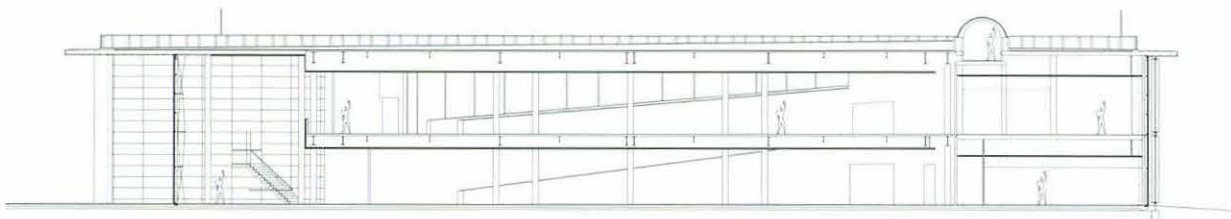

Secció · Coupe | Escala · Échelle 1:500

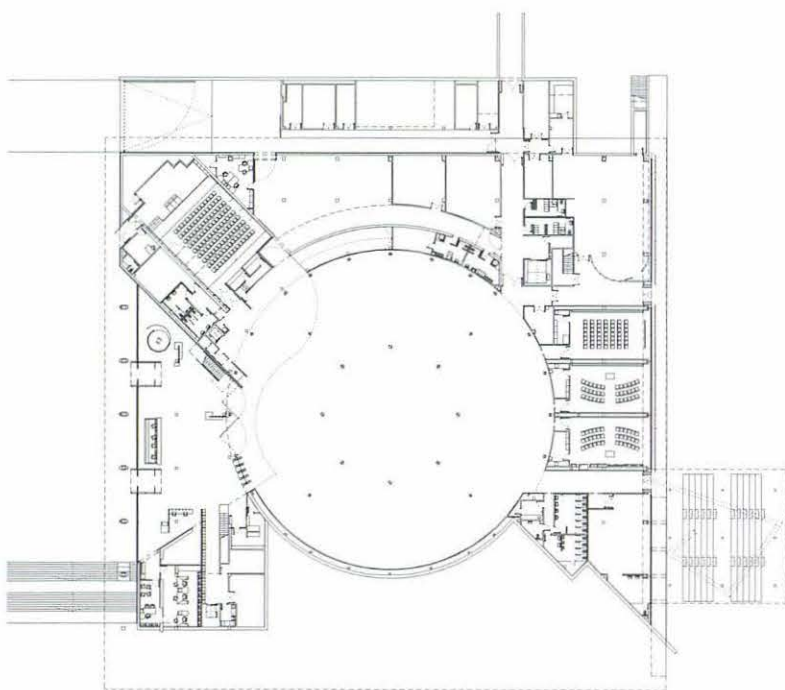

Planta baixa · Rez-de-chaussée | Escala · Échelle 1:1000

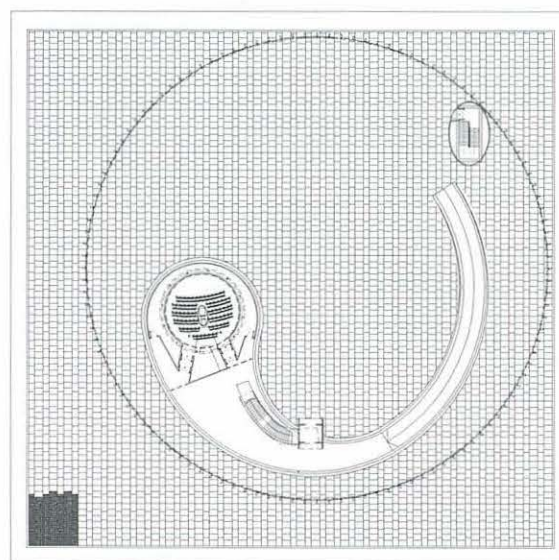

Planta de coberta · Niveau de toiture

LOCALITZACIÓ · SITE : ALCOBENDAS, MADRID

Projecte · Projet : 1998

Execució · Livraison : 2000

Promotor · Maître d'ouvrage : Fundació la Caixa · Fondation la Caixa

Superfície · Surface : 1.0524 m²

Cost · Coût : 13.500.000 €

Arquitectes · Architectes : Esteve Terradas, Robert Terradas

Col·laboradors · Collaborateurs : Josep Ferrando (arquitecte · architecte)

Consultors · B.E.T. : Static (estructura · structure), JG Asociados (instal·lacions · installations)

Constructor · Entreprise générale : NECSO

Fotografies · Photographies : Jordi Canosa, Josep Mª Molinos



