

A Müttenz, a diferència del que ha passat a la majoria de pobles de la zona, el centre s'ha desenvolupat linealment. En un extrem del carrer principal que creua la població trobem una església medieval fortificada. En l'altre extrem, com a contrapunt, se situa aquest projecte que inclou un hotel, un bloc d'apartaments, un centre comercial, un restaurant i un aparcament subterrani. L'hotel, de cinc plantes, i el bloc d'apartaments, de tres, es troben en els dos extrems del conjunt: al costat d'una carretera el primer i davant d'un carrer estret el segon. Entre els dos edificis, el centre co-

mercial i una plaça interior que serveix d'accés. Com a resposta a aquest caràcter heterogeni i mixt, el projecte desenvolupa diverses estratègies per tal de facilitar una major flexibilitat interna. Per una banda, l'estructura dels edificis i la disposició de les instal·lacions permeten variacions en la distribució de la planta. Per altra banda, la façana es divideix en dues pells de manera que les variacions d'ús en l'interior (dormitoris, banys, escala, etc.) queden taminades per una segona pell formada per elements modulars de vidre opac i porticons plegables d'alumini.


HOTEL, APARTAMENTS I CENTRE COMERCIAL A MÜTTENZ

30 habitacions + 5 apartaments ·
30 chambres + 5 appartements

Bürgin Nissen Wentzlaff Architekten




HÔTEL, APPARTEMENTS ET CENTRE COMMERCIAL À MÜTTENZ

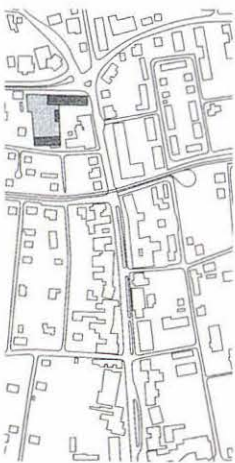

Emplacement · Plan de situation | N N

À Müttenz, à la différence de ce qui s'est produit dans la majorité des villes de la région, le centre a été développé de manière linéaire. À l'une des extrémités de la rue principale qui traverse la ville se trouve une église médiévale fortifiée. À l'autre extrémité, en contrepoint, se trouve ce projet qui comprend un hôtel, un immeuble d'appartements, un centre commercial, un restaurant et un parking souterrain. L'hôtel, de cinq étages, et l'immeuble d'appartements, de trois, sont situés aux deux extrémités de l'ensemble : tout près d'une route, pour le premier ; et face à une rue étroite, pour le second. Entre les deux, le centre commercial et une place intérieure qui sert d'accès. Comme réponse à ce caractère hétérogène et mixte, le projet développe diverses stratégies favorisant une plus grande souplesse. D'une part, la structure des bâtiments et la disposition des installations permettent des variations quant à la distribution du terrain. De l'autre, la façade est divisée en deux peaux, de telle manière que les différences d'usage à l'intérieur (chambres, blocs sanitaires, escaliers, etc.) demeurent tamisées par une seconde peau formée par des éléments modulaires de verre mat et des volets pliants en aluminium.

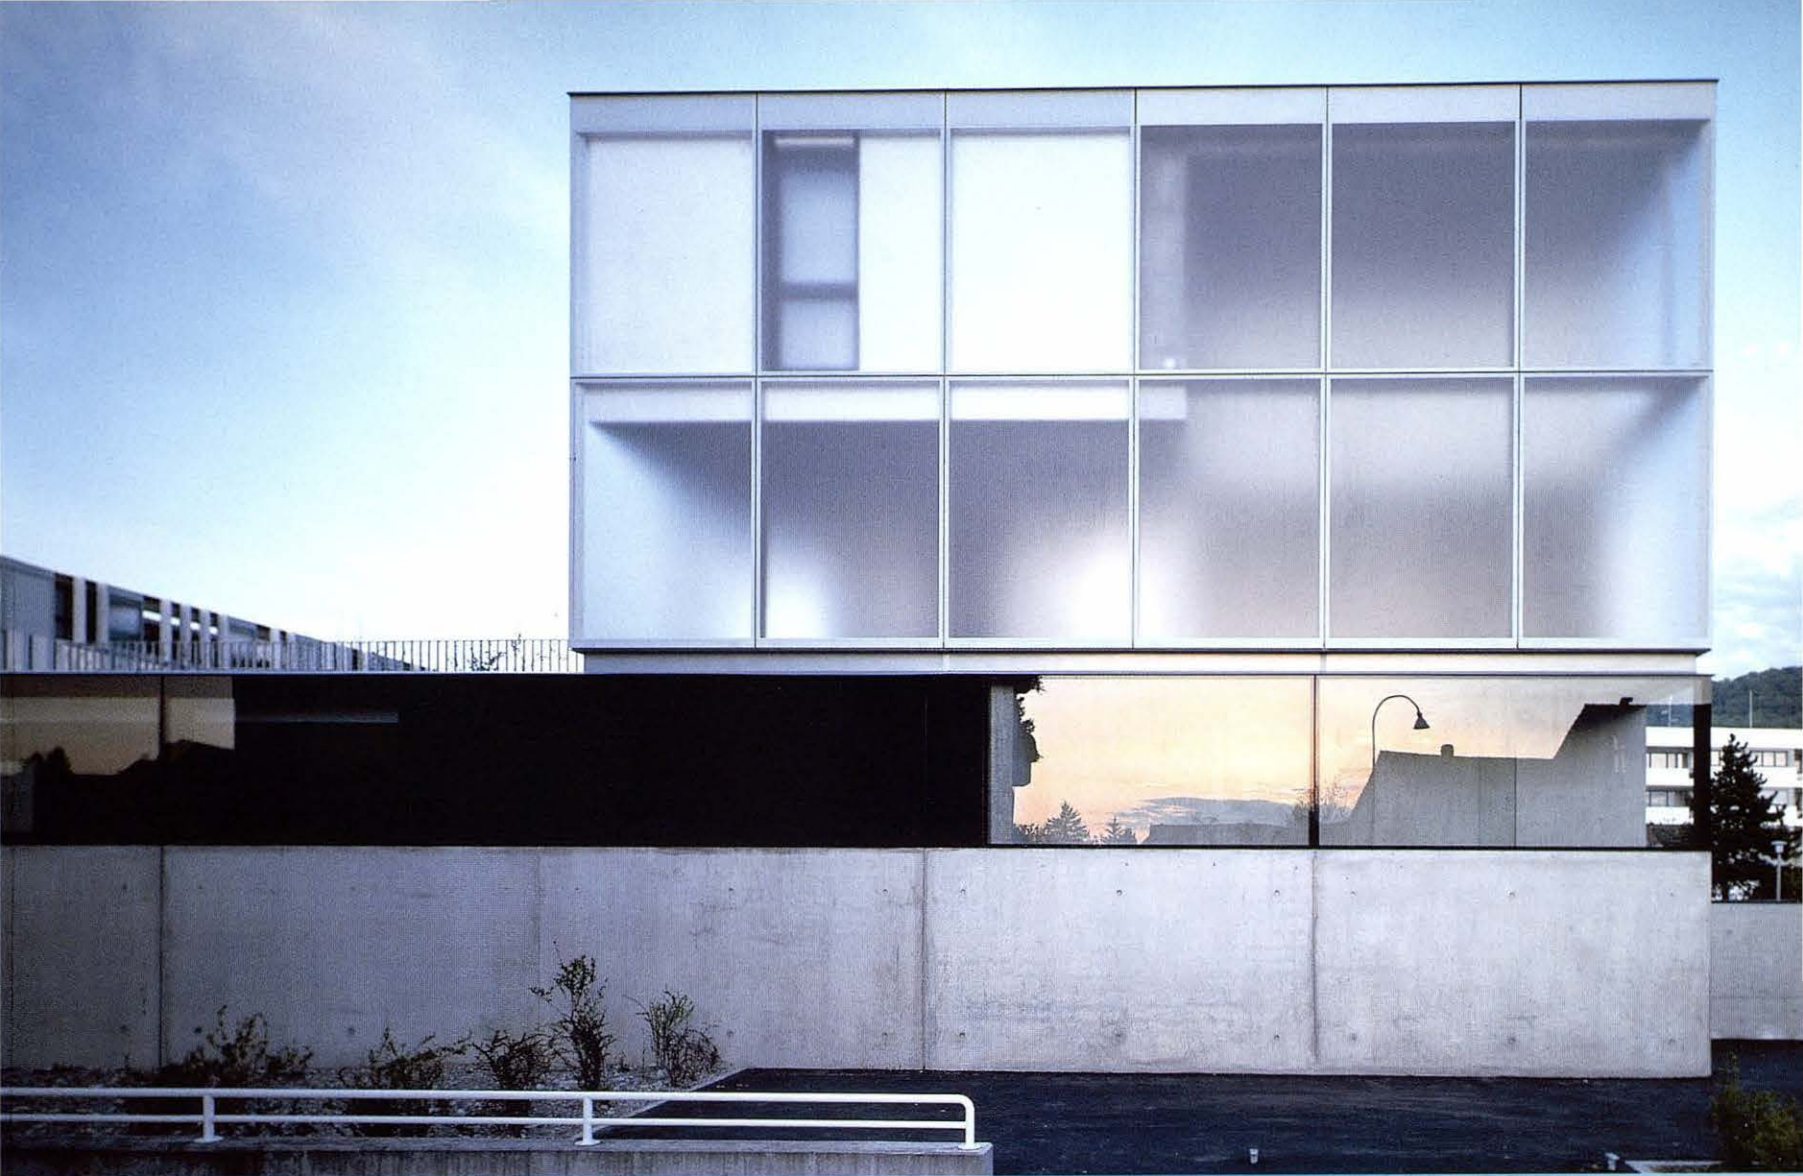




Coop

Restaurant Coop Super Center


212 Basel

HOTEL BASLERTOR


Coop Super Center

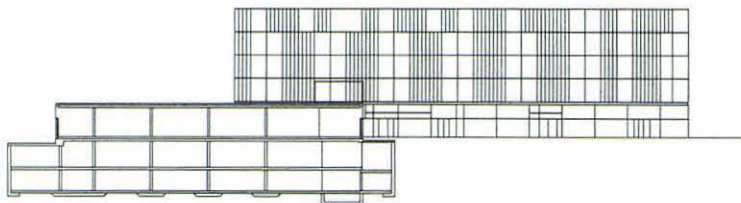


Secció · Coupe A-A | Escala · Échelle 1:1000

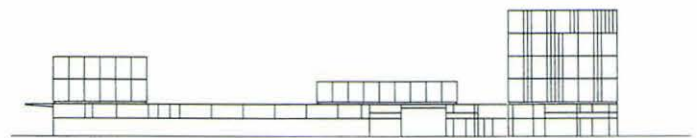

Alçat est · Façade est

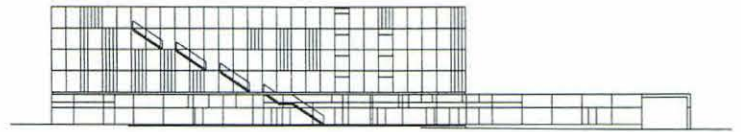

Alçat nord · Façade nord

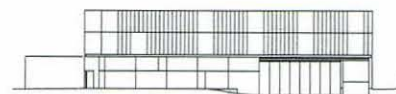

Alçat sud · Façade sud



Planta primera · Premier étage



Planta tercera · Troisième étage



Planta baixa · Rez-de-chaussée | Escala · Échelle 1:1000 |  N



Planta segona · Deuxième étage



LOCALITZACIÓ · SITE : MÜTTENZ, SUÏSSA · SUISSE

Projecte · Projet : 1996

Execució · Livraison : 1999

Promotor · Maître d'ouvrage : Coop Basel Liestal Fricktal

Arquitectes · Architectes : Edi Bürgin, Timothy Nissen, Daniel Wentzlaff

Col·laboradors · Collaborateurs: Patricia Oeltges, Martin Schlegel, Markus Küng, Philippe Laplace,

Hans-Peter Lüttin, Matthias Müller, Tobias Nissen

Consultors · B.E.T. : S+B Baumanagement AG (direcció d'obres · direction des travaux) ; Berchtold und

Eicher (estructura · structure) ; Emmer Pfenniger & Partner (façana · façade) ; Waldhauser Haustechnik

Münchenstein – Haustec Engineering AG (instal·lacions · installations)

Fotografies · Photographies : Rudi Walti