


PAVELLÓ D'INFORMACIÓ GREEN FLEA

El pavelló se situa a la Leipziger Platz, al costat de la Potsdammer Platz i molt a prop de la Porta de Brandenburg, el Reichstag i la nova Cancelleria. En aquesta zona de l'antic Berlín Oriental recuperada com a nou centre de la ciutat es troben nombroses empreses relacionades amb l'àmbit de la informació i els serveis. El projecte està format per dos elements de dimensió i ús diferent suportats per una estructura central d'acer. Un volum de fusta acull, de 9.30 h a 19.00 h, un punt d'informació, i s'eleva a la nit per a projectar imatges sobre el paviment des de la part inferior. La caixa metàl·lica actua de contrapès durant el dia, elevada a 3,6 m d'altura, i davalla per mitjà d'un mecanisme elèctric cada nit per a ser utilitzada com a punt de connexió a Internet.





PAVILLON D'INFORMATION GREEN FLEA


Le pavillon est situé dans la Leipziger Platz, juste à côté de la Postdammer Platz, et très près de la Porte de Brandebourg, du Reichstag et de la nouvelle Chancellerie. Dans cette zone de l'ancien Berlin-est, récupérée comme nouveau centre de la ville, se trouvent de nombreuses entreprises en rapport avec le domaine de l'information et des services. Le projet est constitué de deux éléments de différentes tailles et utilisations supportés par une structure centrale en acier. Un volume de bois héberge, de 9h30 à 19h00, un point d'information, et s'élève au cours de la nuit pour projeter, depuis sa partie inférieure, des images sur le pavé. La caisse métallique, élevée à 3,60 mètres de hauteur, fait contrepoids pendant la journée et redescend chaque nuit grâce à un mécanisme électrique, pour être utilisée comme point de connexion à Internet.

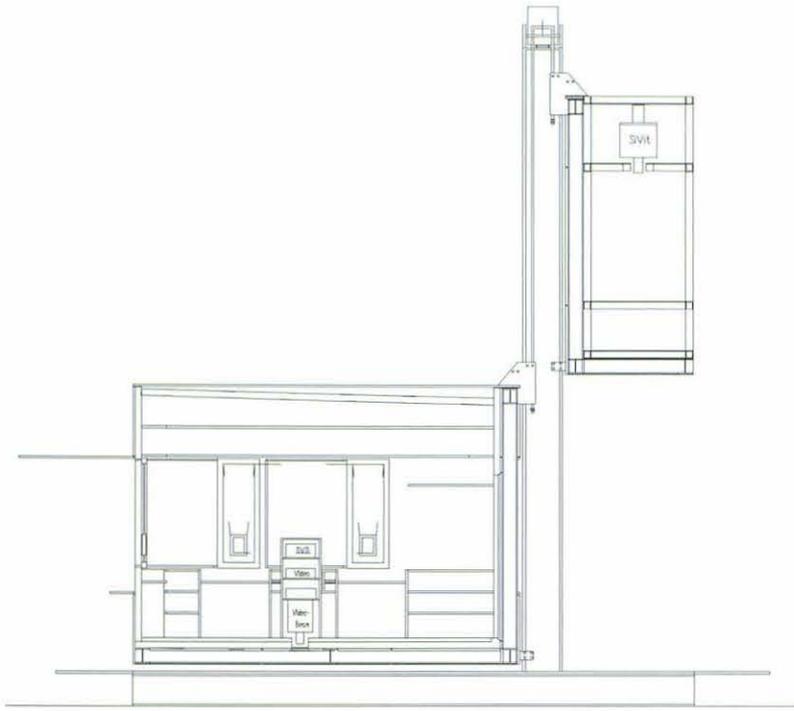

Secció · Coupe A-A

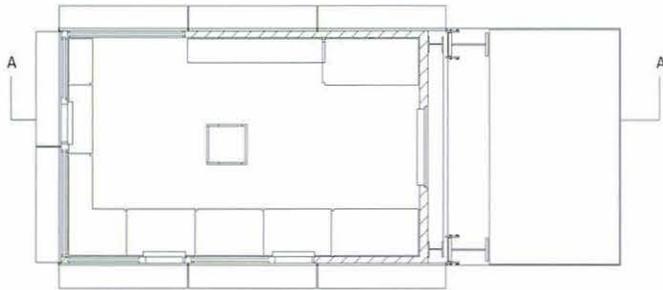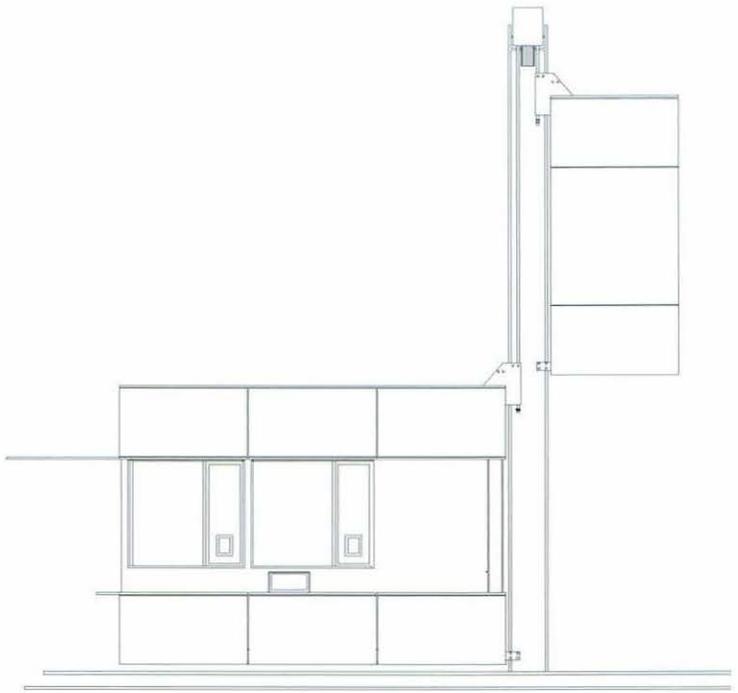

Planta · Rez-de-chaussée | Escala · Échelle 1:100

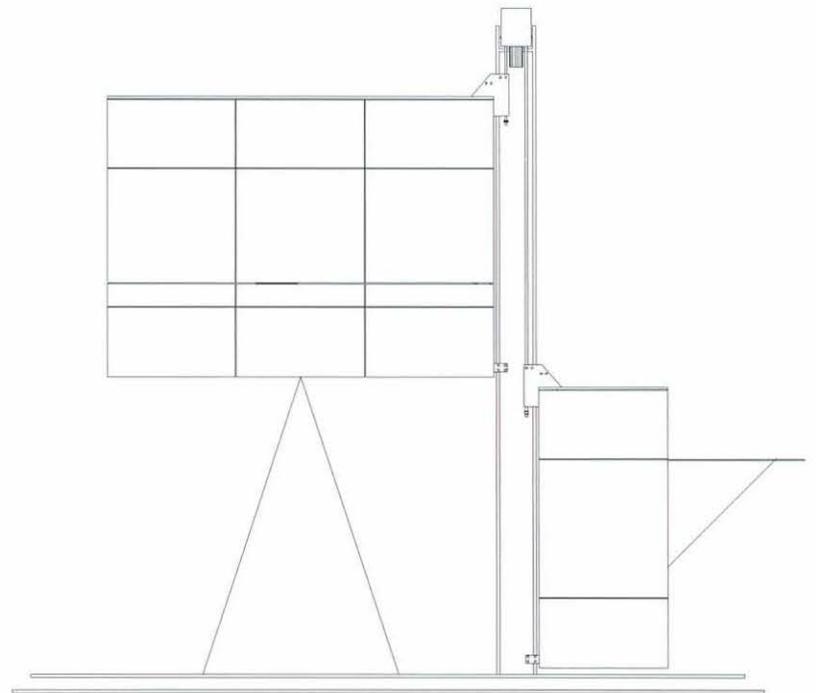

Alçats laterals · Élévations latérales

LOCALITZACIÓ · SITE : BERLÍN · BERLIN

Projecte · Projet : 1998

Execució · Livraison : 1999

Promotor · Maître d'ouvrage : Partner für Berlin

Àrea · Surface : 20 m²

Cost · Coût : 345.000 Euro

Arquitectes · Architectes : Büro 213 (Markus Schell, Marcus Fischer, Ute Ziegler)

Col·laboradors · Collaborateurs : Firma Merk, Holzbau; Firma GSR, LHS, Stahlbau

Consultors · B.E.T. : Statics/Ingeniering, Hassan Alrabat

Fotografies · Photographies : Friedhelm Hofman

