


VIDRERES Estudi Jorge de los Santos · Atelier Jorge de los Santos

Josep Llobet


El projecte consisteix en la construcció d'un estudi per a l'artista Jorge de los Santos, annex al seu habitatge a Vídreres, població situada a uns 60 km de Barcelona, però excel·lentment connectada per autopista amb la capital catalana. El treball de Josep Llobet es concentra en la recerca de solucions constructives simples que permeten ajustar-se a un pressupost especialment baix. L'estudi ocupa una zona pavimentada de l'antiga terrassa de la casa d'uns 100 m². Es tracta d'un únic volum rectangular amb estructura de bloc de formigó revestida amb

policarbonat a l'exterior amb un sistema de façana ventilada. Una claraboia zenital converteix el volum de formigó a doble altura en una gran lluerna. El llenguatge i els materials emprats en la construcció d'aquest annex acaben modificant el caràcter de tota la casa. ■ Le projet concerne la construction d'un atelier destiné à l'artiste Jorge de los Santos, annexe à sa maison de Vídreres, une petite bourgade située à environ 60 km de Barcelone, mais très bien reliée par l'autoroute à la métropole catalane. Le travail de Josep Llobet recherche tout particulièrement


des solutions constructives simples permettant de s'ajuster à un tout petit budget. L'atelier occupe une zone déjà dallée de l'ancienne terrasse de la maison d'environ 100 m². Il s'agit d'un unique volume rectangulaire avec une structure de bloc de béton. Revêtue de polycarbonate à l'extérieur, la structure dispose d'un système de façade ventilée. Une claire-voie zénithale transforme ce volume de béton de double hauteur en une grande lucarne. Le langage et les matériaux utilisés pour la construction de cette annexe finissent par modifier le caractère de l'ensemble de la maison.

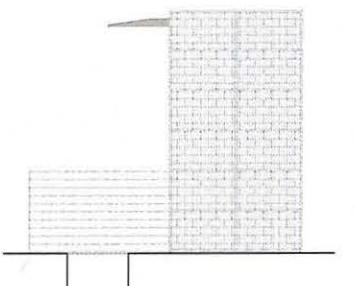


Alçat sud-oest - Élevation sud-ouest

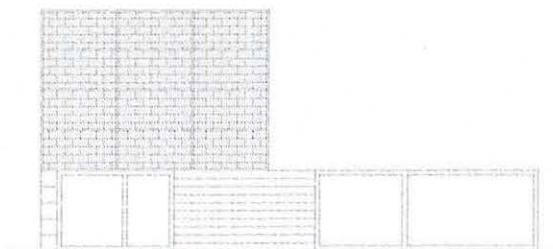


Alçat sud-est - Élevation sud-est

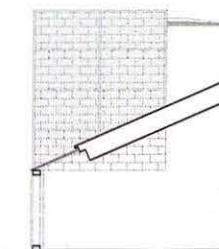

Secció - Coupe

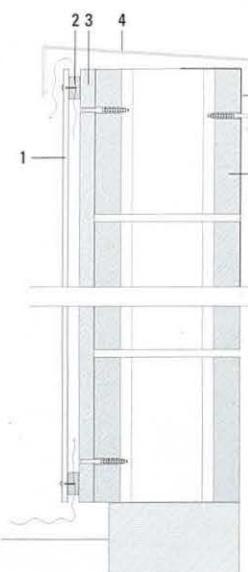

Détail façana · Détail façade | Escala · Échelle 1:10

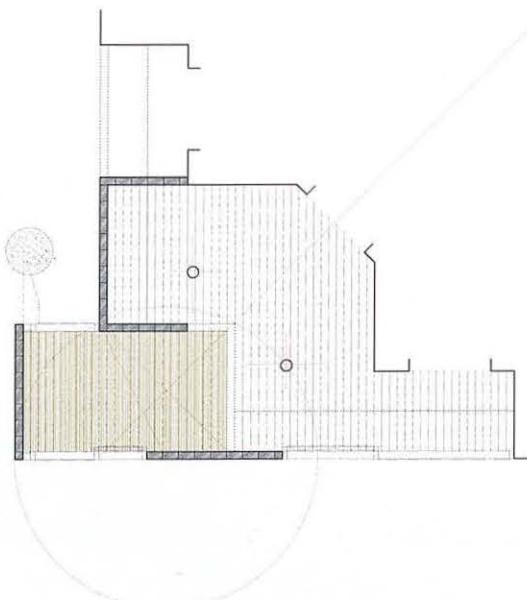


Planta · Rez-de-chaussée | Escala 1:200 | ↗ S

1. Policarbonat cel·lular incolor e= 8 mm · Polycarbonate cellulaire incolore, épaisseur 8 mm **2.** Rastrell de fusta de pi de Flandes · Listel de pin des Flandres, 20 x 45 mm **3.** Rastrell de fusta de pi de Flandes · Listel de pin des Flandres, 30 x 45 mm **4.** Xapa de zinc e= 2 mm · Tôle de zinc, épaisseur 2 mm **5.** Làmina impermeabilitzant de cautxú-butil e=1,2 mm · Plaque imperméabilisante de caoutchouc-butylque, épaisseur 1,2 mm **6.** Bloc de formigó · Bloc de béton, 195 x 195 x 398 mm



Situació preexistente · Situation pré-existante

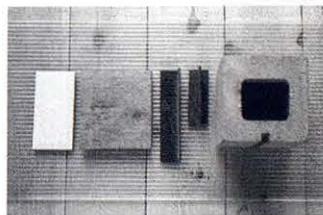

Materials de construcció · Matériaux de construction

LOCALITZACIÓ · SITE : VIDRERES, GIRONA · GÉRONE

Projecte · Projet : 2000

Execució · Livraison : 2001

Promotor · Maître d'ouvrage : Jorge de los Santos

Superficie · Surface : 34 m²

Cost · Coût : 19.333 €

Arquitectes · Architectes : Josep Llobet

Col·laboradors · Collaborateurs : Eduard Chopo, Núria Feijoo, Anna Vela

Consultors · B.E.T. : Bernuz&Fernandez (estructura · structure), Manel Fernández

Constructor · Entreprise générale : Construccions Juan Call,

Roca fusters, Xavier Roca

Fotografies · Photographies : Eugeni Pons



