


LA FAÇANA DEL CEMENTIRI MUNICIPAL DE VILASSAR DE MAR PROJECTADA PER EDUARD FERRÉS I PUIG

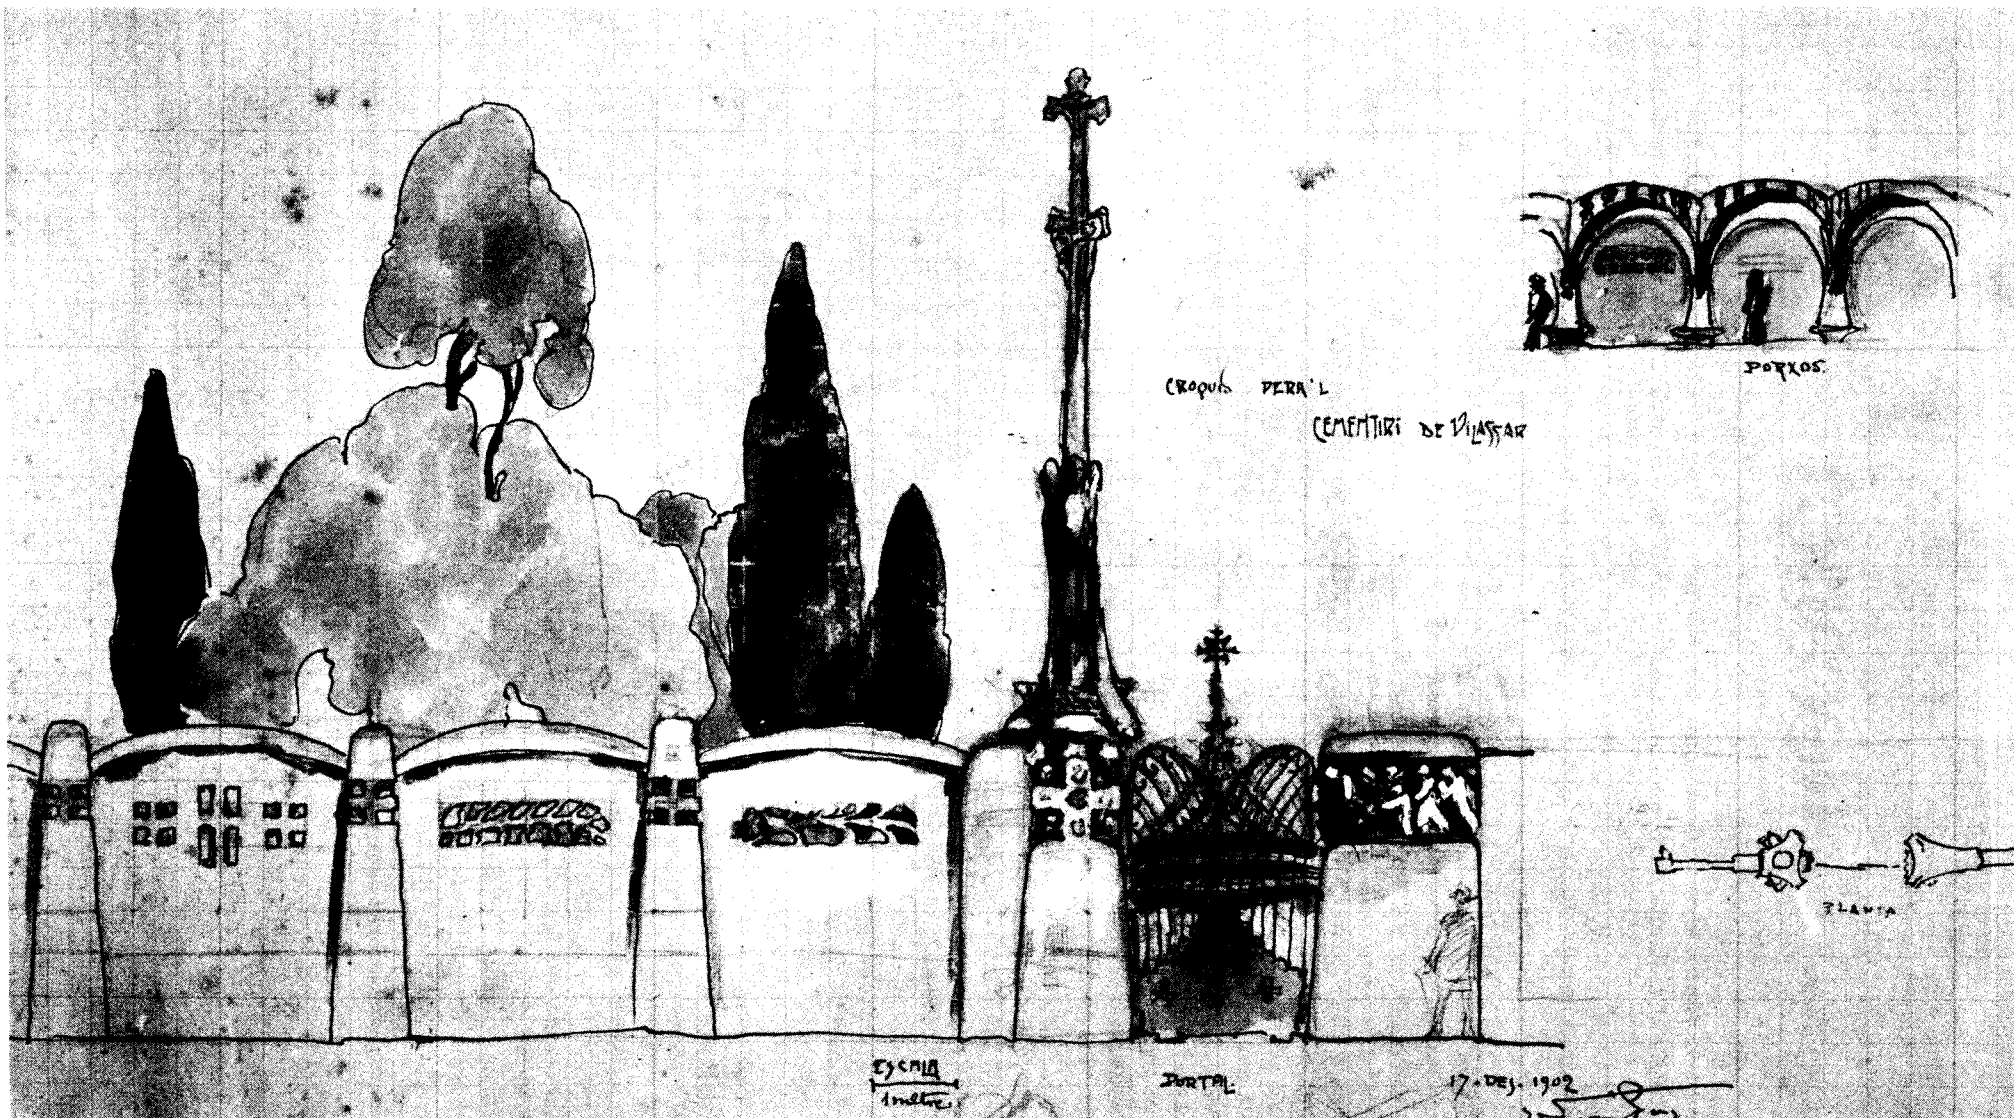

Reproducció reduïda del croquis dibuixat i signat per l'arquitecte modernista local Eduard Ferrés i Puig, i acolorit amb aquarella.

La idea de fer un nou pòrtic d'entrada al Cementiri data de finals de l'any 1889, com consta als acords de Ple del Consistori. El 1897 Eduard Ferrés obté el títol acadèmic, i el 1898 és nomenat arquitecte municipal del seu poble nadiu. Aquest croquis que reproduïm duu la data de 17 de desembre de 1902. De fet la construcció del portal, força semblant en aquest projecte primitiu, va quedar enllestida el 1908, com es

llegeix gravat al pilar del costat de Migjorn. En canvi, passats més de vuitanta anys, mai no s'ha emprès la modernització de la resta de la façana.

Aquest valuós testimoni històric forma part de la documentació que amb tant d'interès ens han proporcionat el fill i els nés d'Eduard Ferrés i Puig per a l'exposició «Imago Mortis». Gràcies en nom propi i del Museu de la Marina de Vilassar.

DAMIÀ BAS