

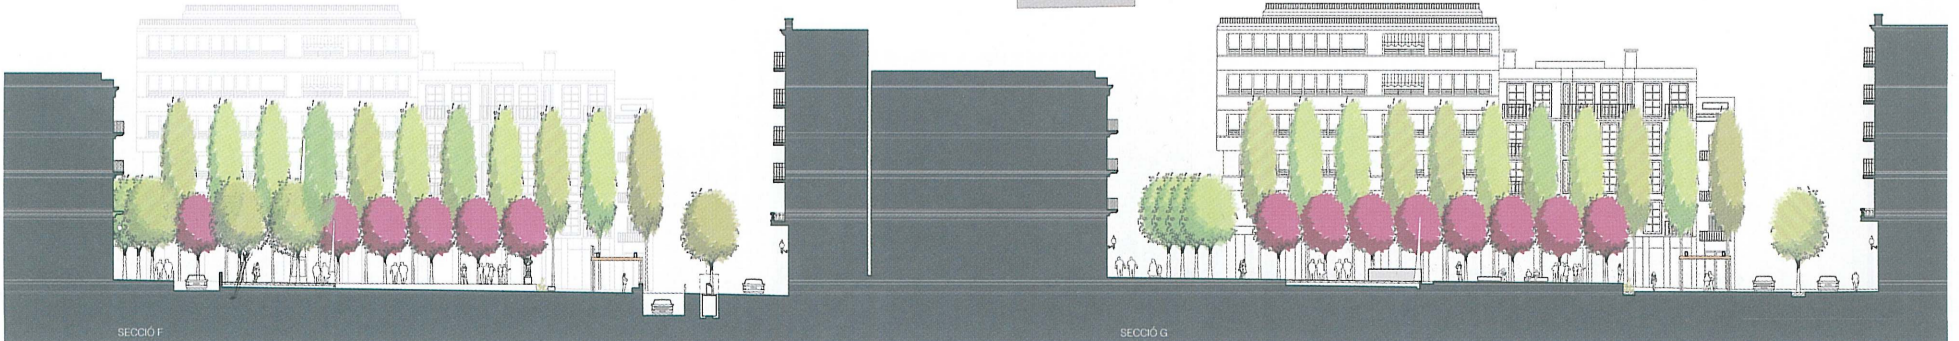
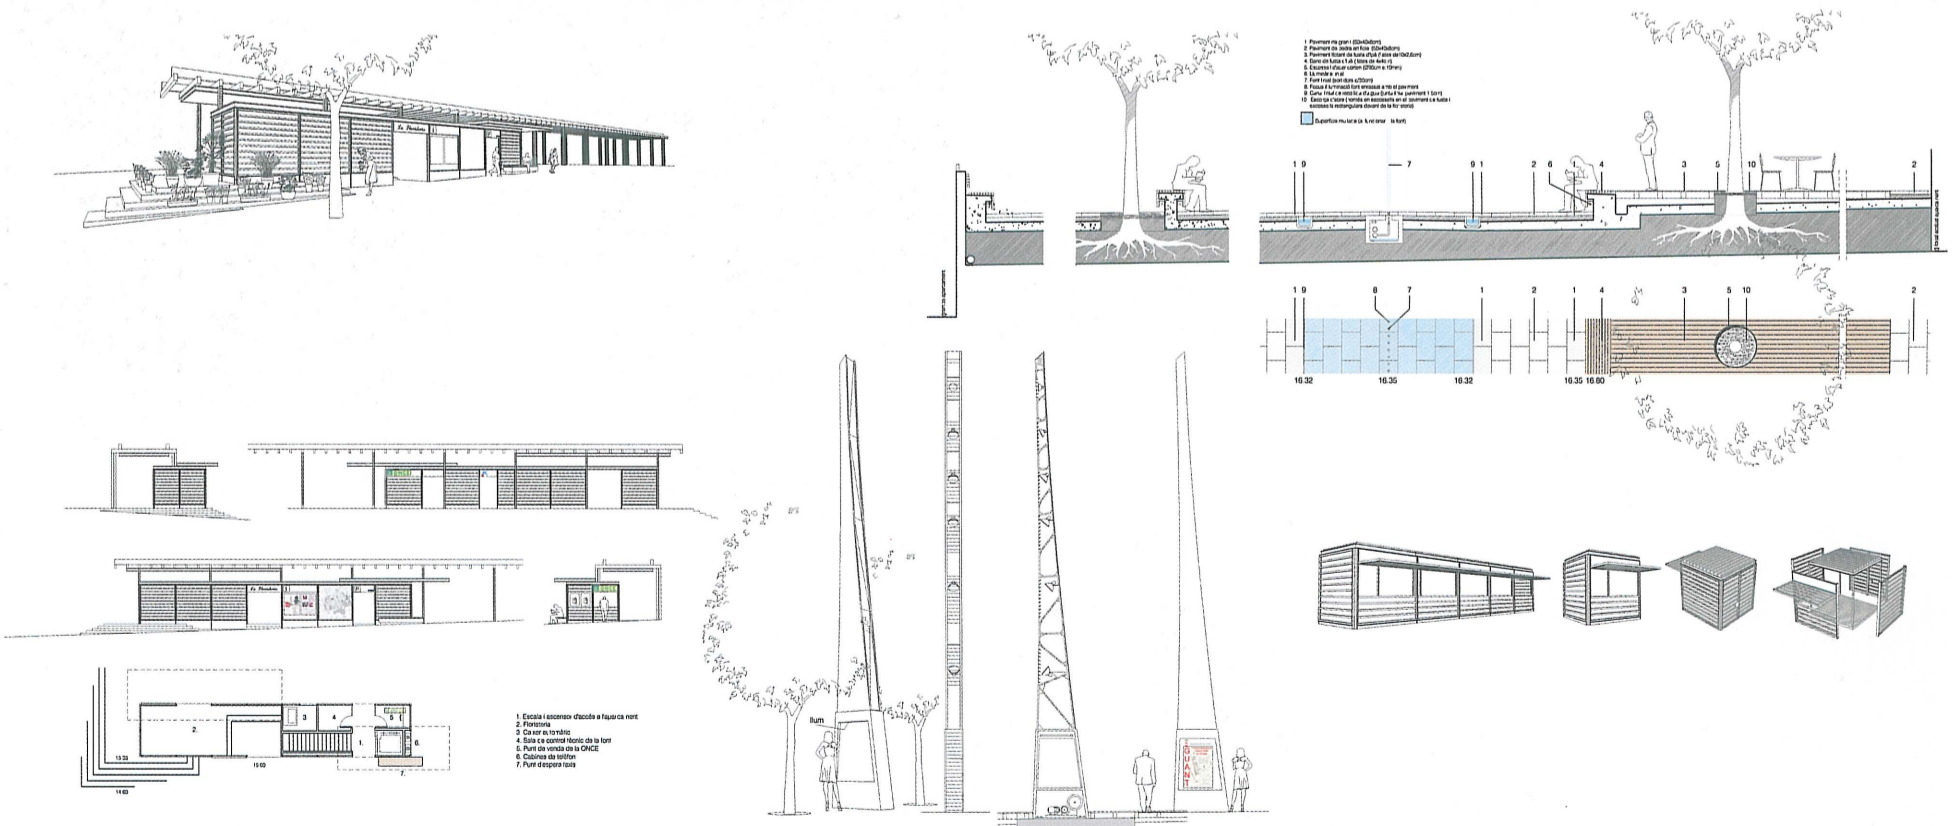
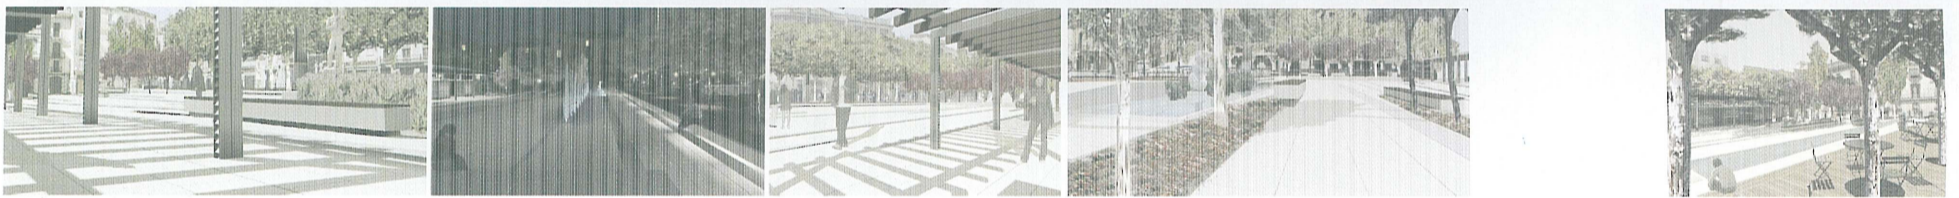
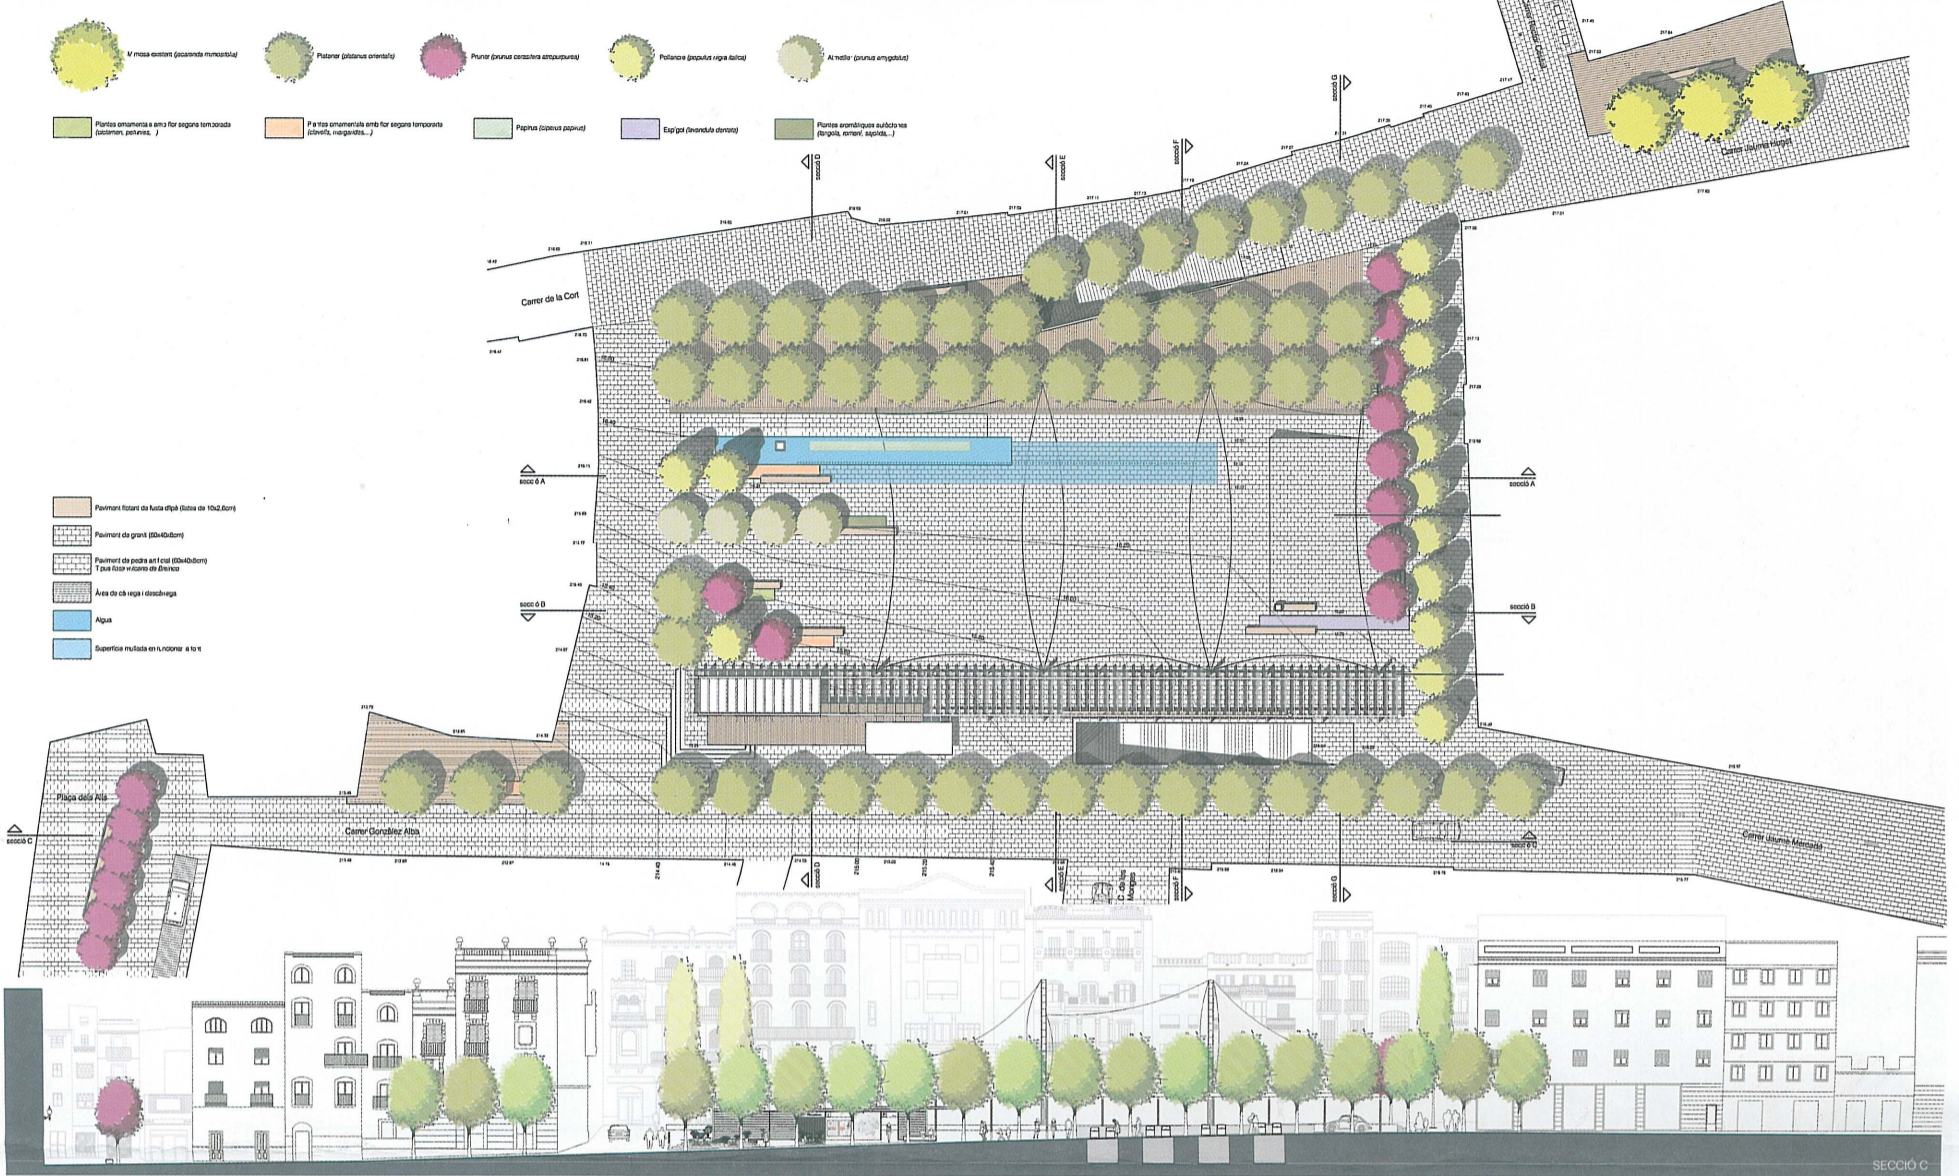


# Concurs per a la Plaça del Pati de Valls


PROJECTE GUANYADOR > LEMA: 3 de 9 | AUTORS: Manel Vidal, Germà Vidal, Vidal Arquitectes

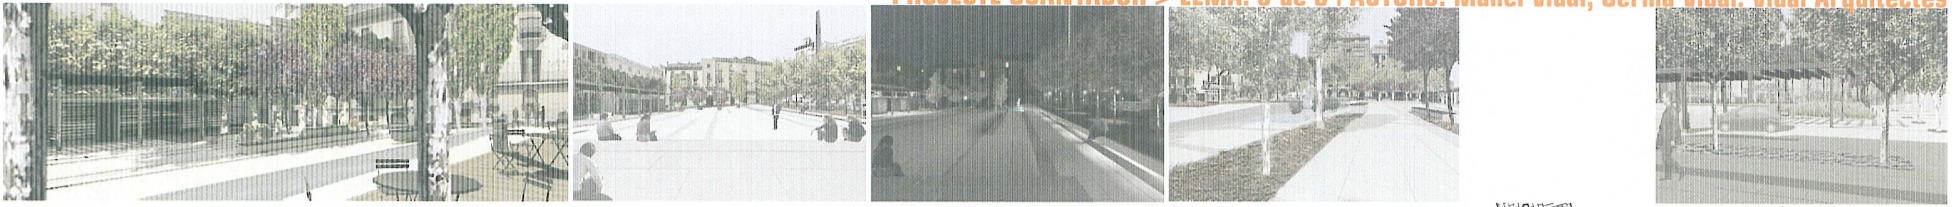


PROJECTE FINALISTA > LEMA: Clariana | AUTORS: Jaume Bach, Eugeni Bach, Bach Arquitectes | COL-LABORADORS: Joan Chinita, Joana Balló, Marta Garcia, Pablo Serrano, Peter Nagy

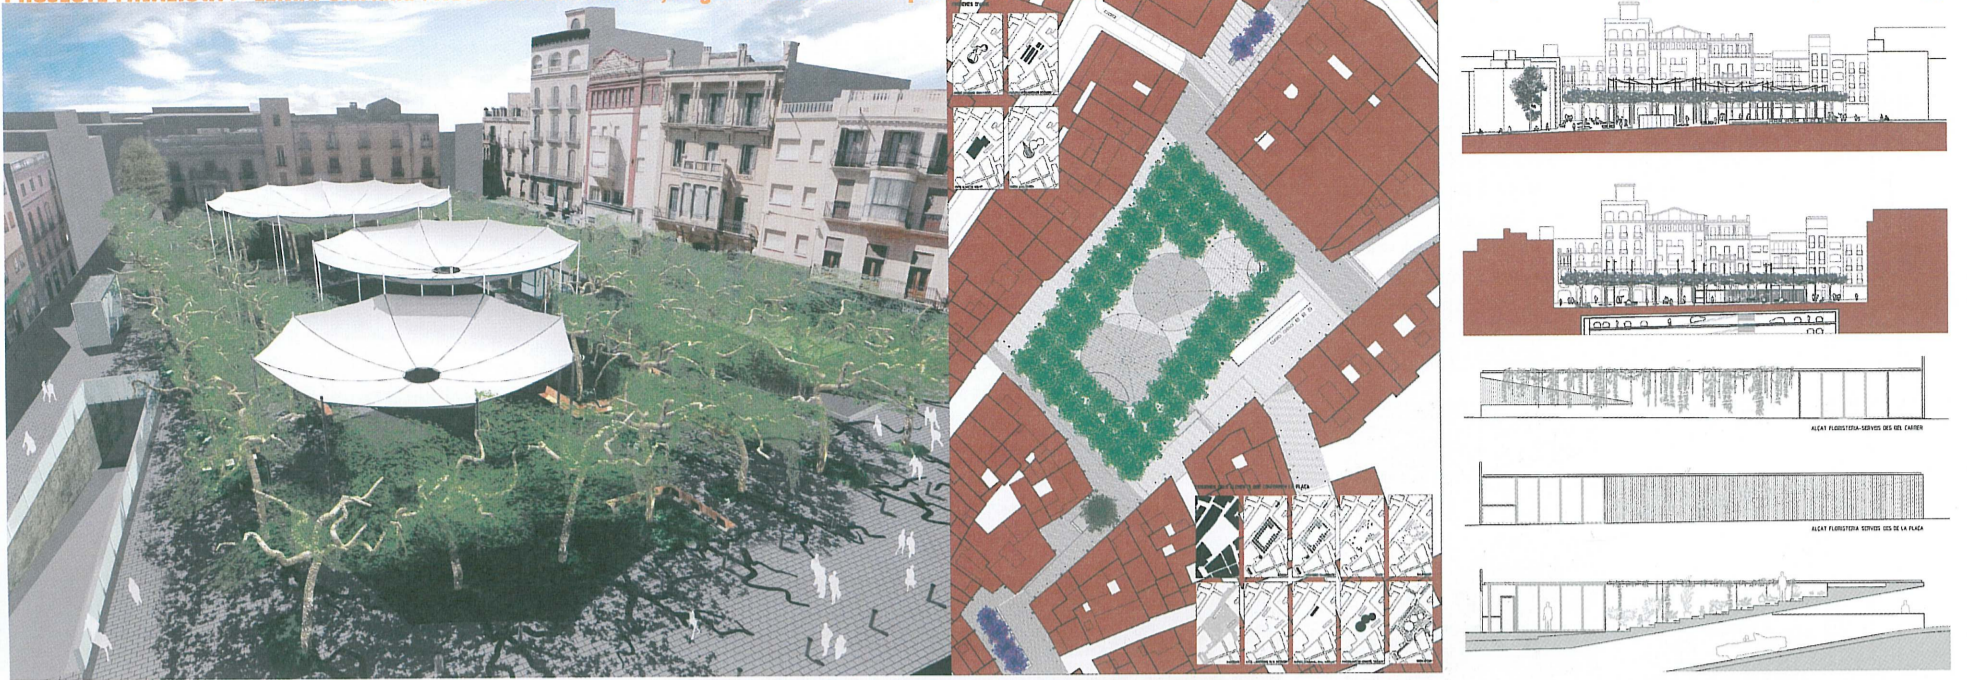

PROJECTE FINALISTA > LEMA: Folre | AUTOR: Josep Lluís Mateo, MAP Arquitectes | COL-LABORADORS: Virginia Daroca, Ismael Heras, Daniel Moyano, Miquel Colominas

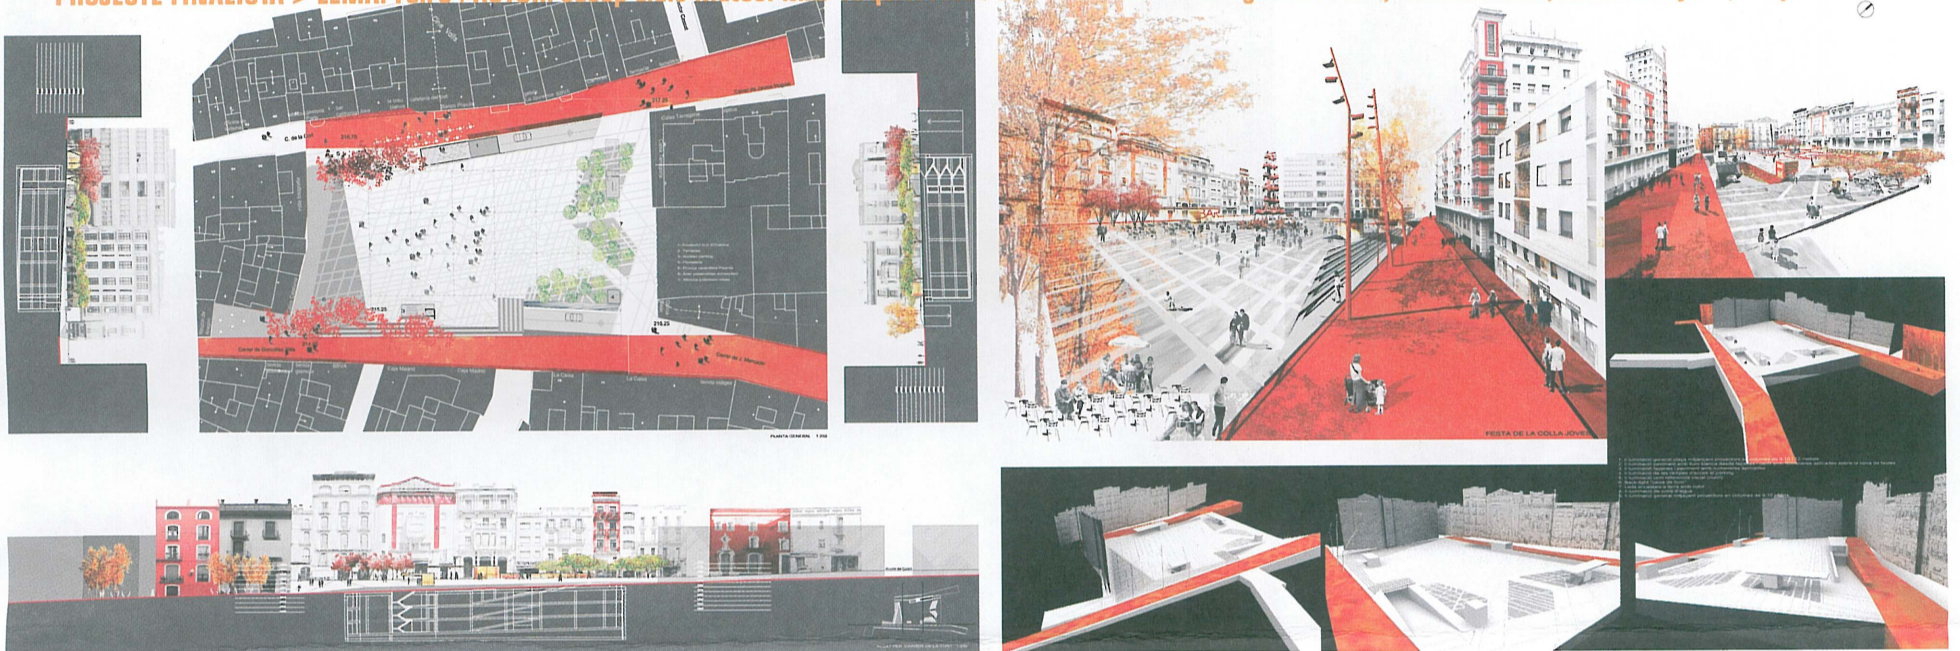

PROJECTE FINALISTA > LEMA: Pàmpol | AUTORS: Jordi Sardà, Jordi Bergadà, Rafel Bertran, Oriol Llauredó, Josep Ma. Toldrà | COL-LABORADORS: Cori Sabaté, Natalia Esteban

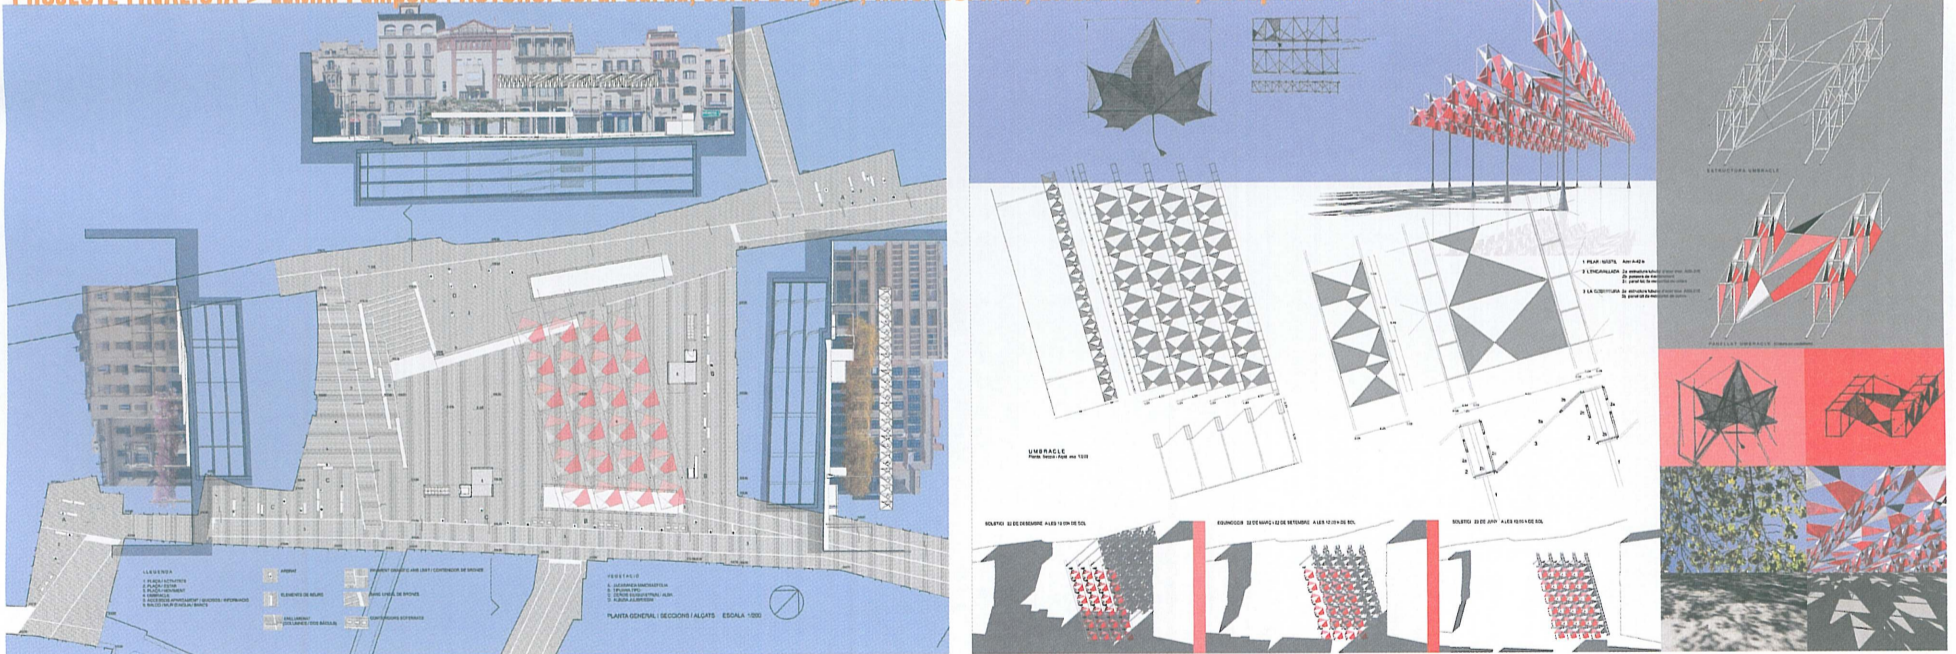

PROJECTE FINALISTA > LEMA: Lo | AUTOR: Olga Tarrassó, Espinàs i Tarrassó Associats | COL-LABORADORS: Julià Espinàs, Tanit Pons, Itziar Carrera

