

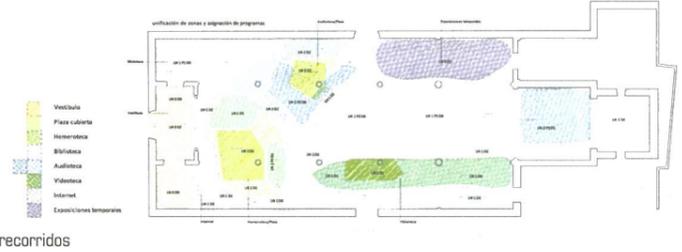





Imagen de concepto

Zonificación según intensidad lumínica

- LN 0 D0 - Ver vídeo (videoteca)
- LN0 D1 - Ver vídeo en grupo (videoteca)
- LN0 D2 - Exposición
- LN1 D0 - Leer/comprar libros (biblioteca)
- LN1 D1 - Leer (biblioteca)
- LN1 D2 - Leer prensa/revistas
- LN2 D0 - Escuchar otros archivos de audio (audioteca)
- LN2 D1 - Charlar (Plaza pública)
- LN2 D2 - Escuchar música (audioteca)




Actividades según luminosidad y recorridos

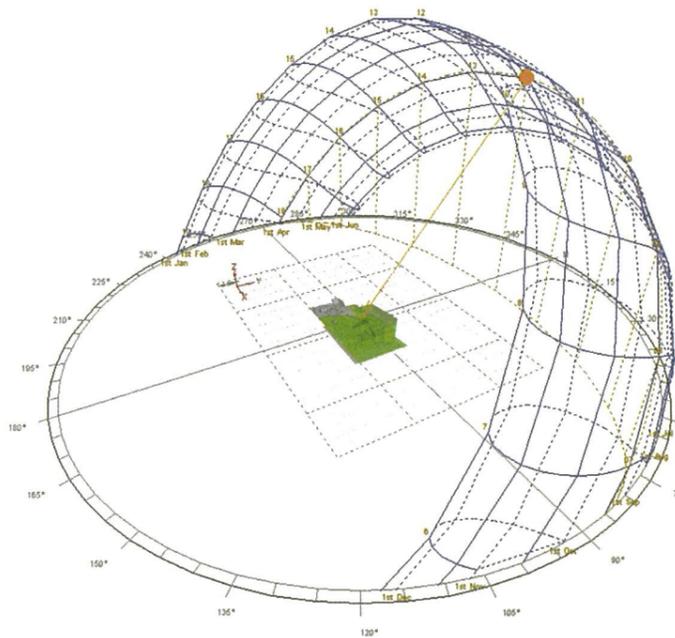


Irradiación solar

La propuesta respeta la anterior restauración en el recinto que conformaba el antiguo convento de San Agustín, pero desecha la necesidad de usar el mejor espacio (la iglesia) para un uso intermitente como las salas de conferencias y congresos, situándolo en el patio de menor importancia histórica para el conjunto. De esta forma se consigue resaltar ese lugar; actualmente oculto; respetando la planta de cubiertas, y situándolo como uno de los cuatro puntos importantes del programa.

Se construye un conjunto unitario con las ruinas de la iglesia. La práctica de austeridad y rudeza obligada en un entorno como éste, lleva a una apreciación de materiales y soluciones con un especial carácter de desnudez y sinceridad constructiva, pero esclava de otros intereses tales como la calidad ambiental, la introducción de la luz o la consecución de un argumento espacial en un conjunto edificatorio casi siempre carente de él.

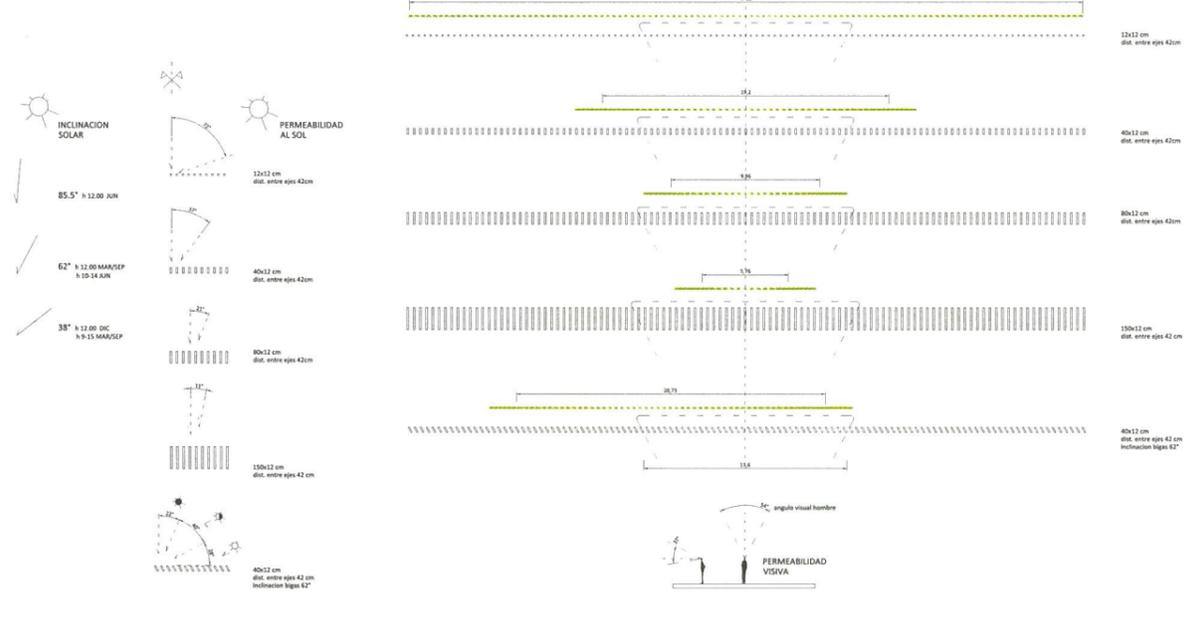

Estudios solares - sección sL2

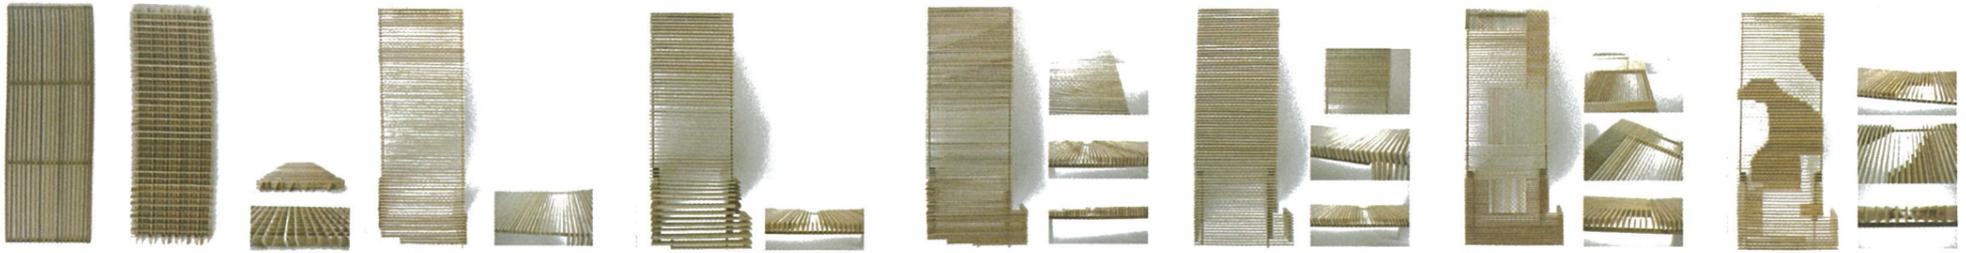

Tipologías de cubiertas desarrolladas

