

cronología de la obra realizada por los socios directivos del G.A.T.C.P.A.C.

La presente relación se ha confeccionado ordenando cronológicamente las obras y proyectos de todos los arquitectos que colaboraron con el GATCPAC en calidad de **socios directores**, sin discriminación alguna por causa del tiempo durante el cual lo hicieron. De esta forma se incluyen los trabajos —particulares y de Grupo— realizados tanto por los **socios fundadores** (Alzamora —hasta 1936—, Armengou, Churruca, Illescas, Rodríguez Arias, Sert, Subiñó —hasta 1933—, Torres Clavé), como los de aquéllos que, por diferentes razones estuvieron incorporados a las tareas del Grupo solamente durante algún período más o menos largo. Durán Reynals —desde 1935—, Fàbregas —desde 1933—, González Esplugas —desde 1933 a 1936—, Subirana —de 1931 a 1933—).

Naturalmente, y aun pretendiendo ser exhaustiva, la cronología incluye únicamente aquellos proyectos y obras de los que se tiene un conocimiento cierto; los datos de los cuales, en algunas ocasiones, aún permanecen incompletos. El período está delimitado por la Exposición de los proyectos final de carrera que la mayoría de aquéllos que poco más tarde constituirían el GATCPAC realizaron en 1929, y la extinción del Grupo a causa de la Guerra Civil española.

A las obras realizadas en Barcelona que todavía se conservan —aunque deformadas algunas veces— se ha añadido una referencia numérica que remite a un plano situado al final, posibilitando su uso como guía local de la actividad de estos arquitectos. (Pág. 54).

Además de la bibliografía consultada (que se relaciona a continuación), se ha recurrido a la información directa de algunos de los miembros del grupo, habiendo sido particularmente valiosa la colaboración de Josep Lluís Sert y la de Joan Bta. Subirana, gracias al cual nos ha sido posible conocer la existencia y documentación de numerosos proyectos hasta ahora inéditos.

Bibliografía consultada:

LLIBRE D'ACTES DEL GATCPAC.

Archivo Histórico de Urbanismo, Arquitectura y Diseño.
C.O.A.C.B.

Barcelona. 1.ª acta: 25-26/X/1930, Última acta: 20/III/1936.

ORIGENES, ACTIVIDADES Y POSIBILIDADES DEL GATEPAC.

3 hojas mecanografiadas en castellano y francés realizadas con motivo de la reunión de delegados del IV Congreso del C.I.A.M., Barcelona, 1932.

A.C./DOCUMENTOS DE ACTIVIDAD CONTEMPORANEA

Números 1 al 25.

Publicación del GATEPAC. — Barcelona, 1931-1937.

ARQUITECTURA CONTEMPORANEA EN ESPAÑA. Tomo III.

Grupo de Arquitectos y Técnicos Españoles para el Progreso de la Arquitectura Contemporánea/GATEPAC.

Ediciones de Arquitectura y de Urbanización EDARBA. — Madrid (sin fecha)

ARXIU DEL «COMITÉ DE L'ESCOLA NOVA UNIFICADA»

(C.E.N.U.)

(1935)

Archivo Histórico de Urbanismo, Arquitectura y Diseño.

C.O.A.C.B.

ARQUITECTURA I URBANISME

Publicació de l'Associació d'Arquitectes de Catalunya, y posteriormente del Sindicat d'Arquitectes de Catalunya.

GASETA DE LES ARTS

N.º 9. Artículo «La nova arquitectura a Catalunya». Rafael Benet. Barcelona, mayo de 1929.

CUADERNOS DE ARQUITECTURA

Publicación del C.O.A.C.B. — Barcelona.

Número 40. 2.º trimestre de 1960.


Número 89. Artículo «Las Escuelas del CENU 1936-1939» M. Ribalta/E. Fontquerni. Mayo-junio, 1972.

Se han consultado, además, numerosos RECORTES DE PRENSA —la mayoría sin fechar— guardados en el «Arxiu GATCPAC» (depositado en el A.H.U.A.D.), los artículos relativos al Grupo aparecidos en la revista MIRADOR (Barcelona) y los números de la REVISTA NACIONAL DE ARQUITECTURA (Madrid), correspondientes al período tratado.

J. Emili Hernández-Cros

1929
EXPOSICIÓN DE PROYECTOS (FINAL DE
CARRERA) EN LAS GALERÍAS DALMAU

Proyecto de una clínica
Alzamora
Pecourt


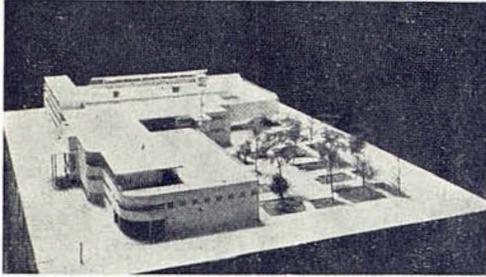


Proyecto de un club deportivo
Armengou
Perales
Reig

Proyecto de una plaza de toros
Churruca
Fàbregas
Rodríguez-Arias

Proyecto de estación para un aeropuerto
Illescas

Proyecto de un pueblo de veraneo en la
costa de Levante (Cataluña)
Sert

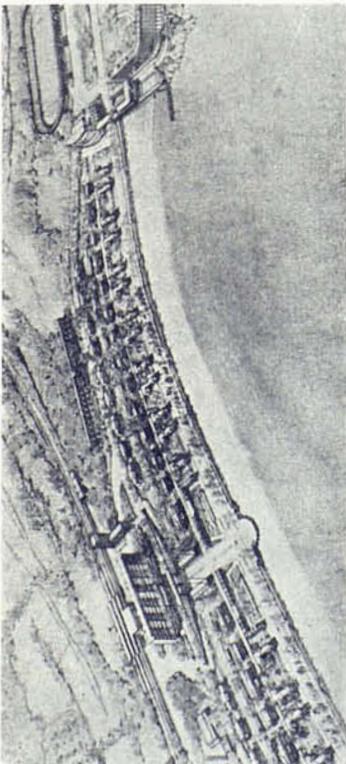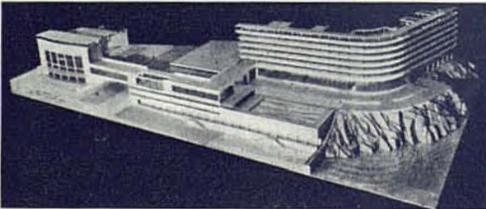

CONSTITUCIÓN DEL GATEPAC
26/oct./1930


CONSTITUCIÓN FORMAL DEL GATCPAC
6/dic./1930

1930
EDIFICIO DE VIVIENDAS
(Muy transformado en la actualidad)
Rosselló, 36, Barcelona
Sert


1




1930?
HOTEL ATLANTICO
Cádiz
Churrucá

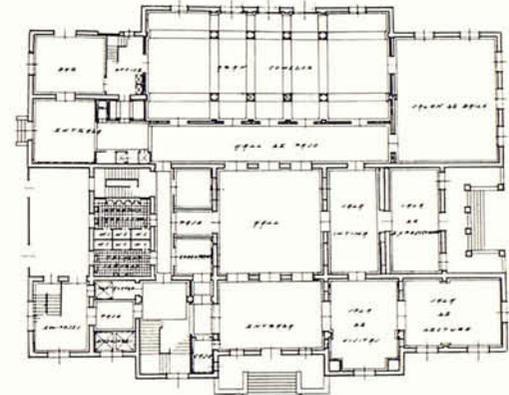

1930?
CASA DUCLOS
Sevilla
Sert

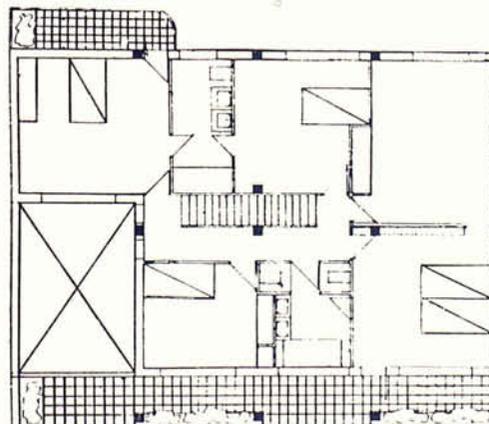


1930?
BAR DEL CLUB NÁUTICO
Barcelona
Rodríguez Arias

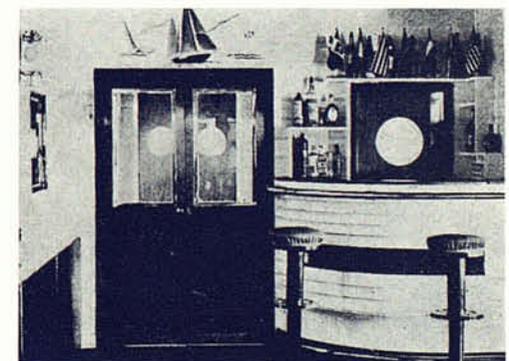


1930-31
EDITORIAL «SEIX Y BARRAL»
Provença, 217-223, Barcelona
Mestres Fossas

2

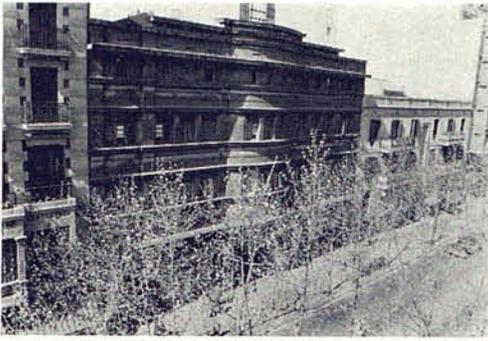


1930-31
Interior de una vivienda
Muntaner, 342-348, Barcelona
Sert

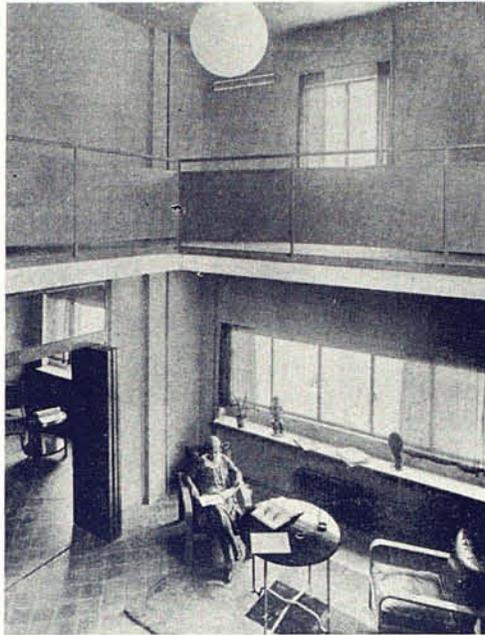


1931
MUTUA ESCOLAR «BLANQUERNA»
(Actualmente Instituto Menéndez y Pe-
layo. Muy transformado).
Via Augusta, 140, Barcelona
Mestres Fossas

4


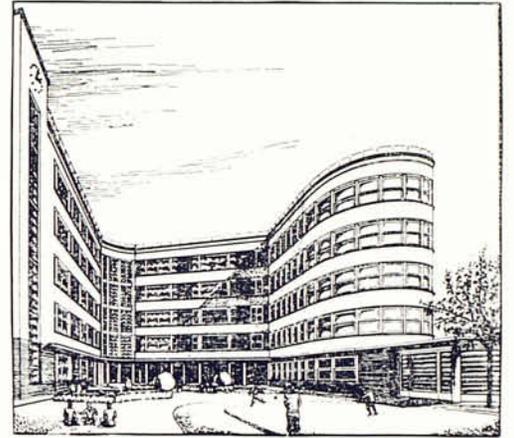


1930-31
EDIFICIO DE VIVIENDAS
Muntaner, 342-348, Barcelona
Sert

3

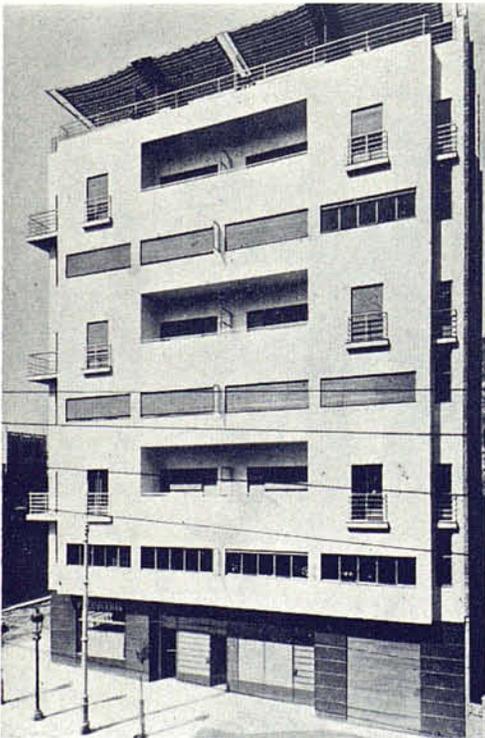

1930-33
Estudio propio
Muntaner, 342-348, Barcelona
Sert

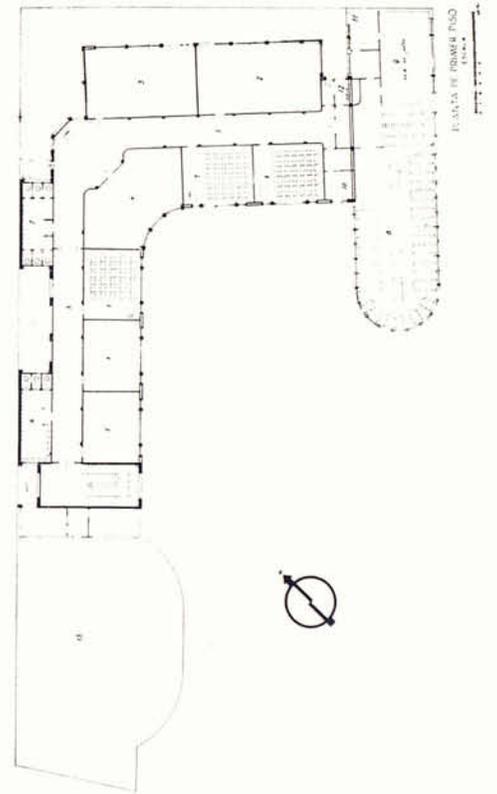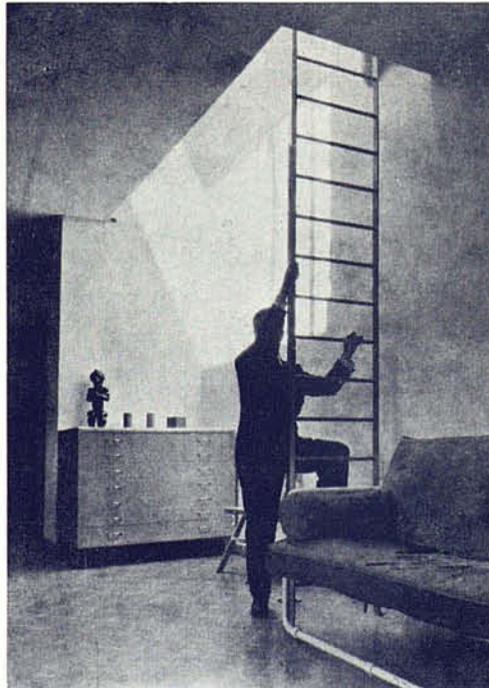


1931
**APARICIÓN DEL PRIMER NÚMERO
 DE LA REVISTA «A. C.»**

UMENTOS DE ACTIVIDAD CONTEMPORÁNEA

A C

ACION DEL G. A. T. E. P. A. C.

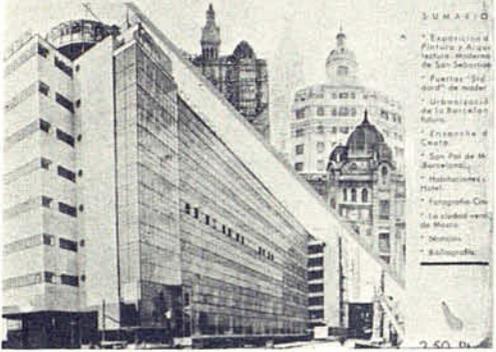



1931
**MOBILIARIO STANDARD GATCPAC
 Cama de tubo de acero modelo «Thonet»**




**Armario de madera contrachapada y tubos
 de acero**



1931
**LOCAL DE EXPOSICIÓN
 DEL GATEPAC-GE.
 (Desaparecido)
 Passeig de Gràcia, 99, Barcelona
 GATCPAC**

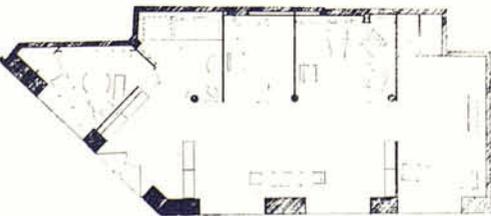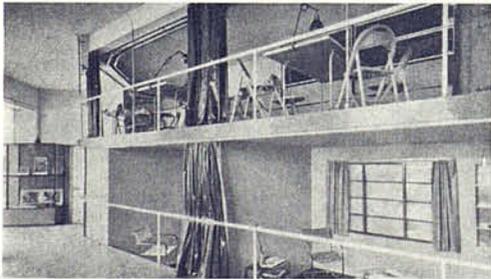


**Mesa de madera contrachapada y tubo
 de acero**

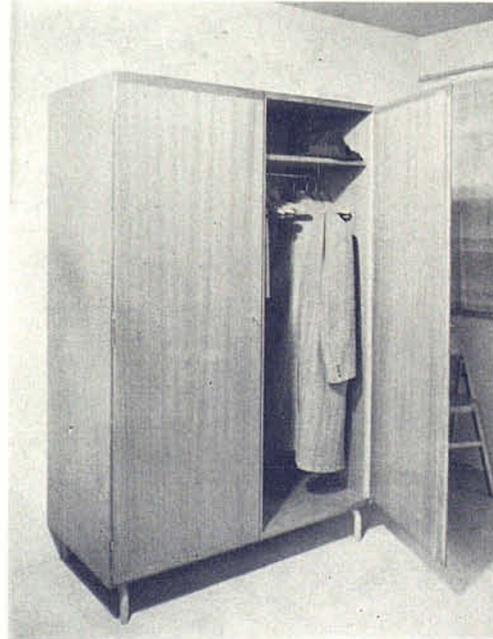



Sillón de madera



1931
PROYECTO DE URBANIZACION DE LA GRAN VIA DIAGONAL DE BARCELONA
 GATCPAC

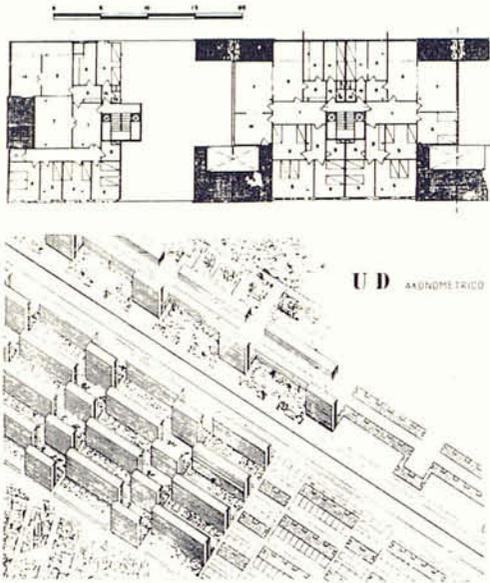


1931
PROYECTO DE CASA EN LA PLAYA DE GAVA
 Barcelona
 Churruga

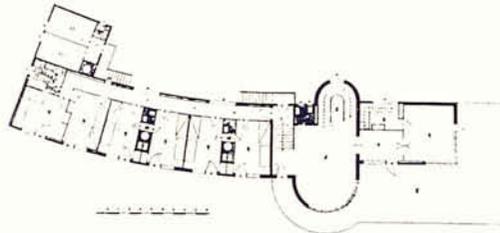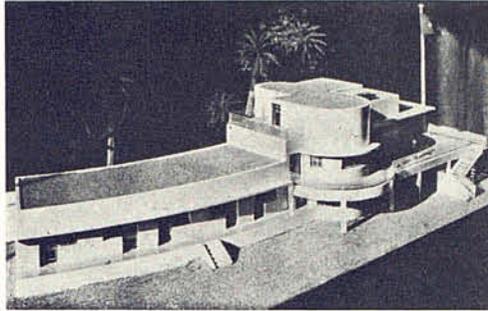

1931
TIENDA «FIAT HISPANIA»
 (Desaparecida)
 Pça. Catalunya, Barcelona
 Mestres Fossas




1931
PROYECTO DE ESTUDIOS CON VIVIENDA EN CALA DE SANT VICENÇ (Mallorca)
 GATCPAC

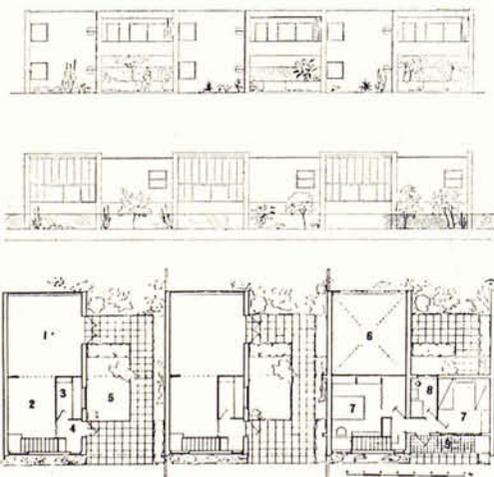


1931
CASA VILARÓ
 Avda. Coll del Portell, 43 y 61
 Sant Josep de la Muntanya, Barcelona
 Illescas

5

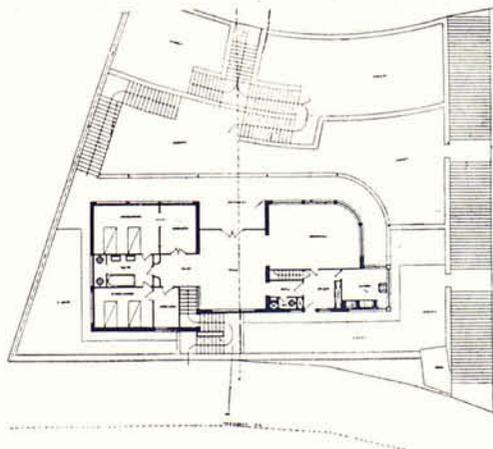


1931
INTERIOR DE CASA PARTICULAR
 Via Augusta, 61, Barcelona
 Barcelona
 Rodríguez Arias

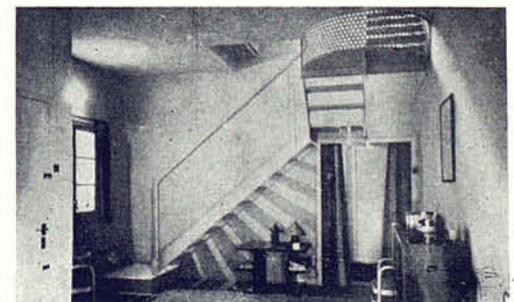


1931
EDIFICIO DE VIVIENDAS
 Via Augusta, 61, Barcelona
 Rodríguez Arias


6

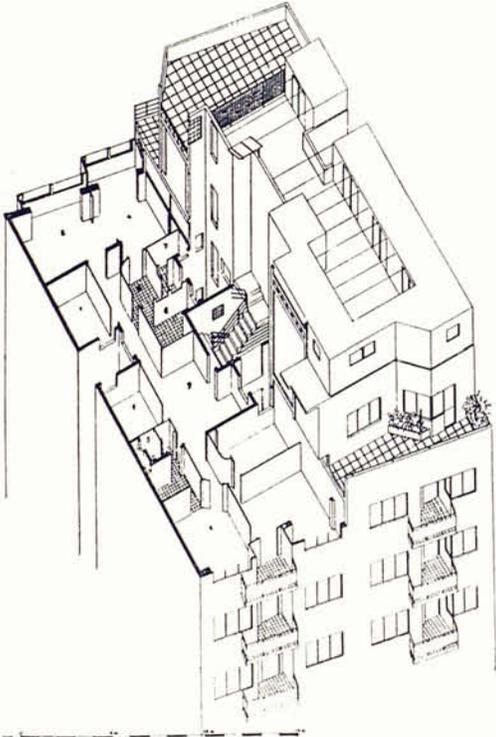


1931
SANATORIO DE SANT JOAN DE DÉU
 Manresa (Barcelona)
 Rodríguez Arias

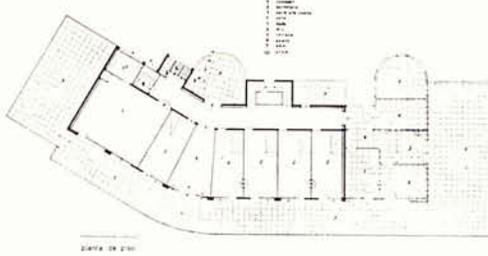

1932
CASA GALOBART
 (Desaparecida)
 Avda. Verge de Montserrat, Barcelona
 Sert

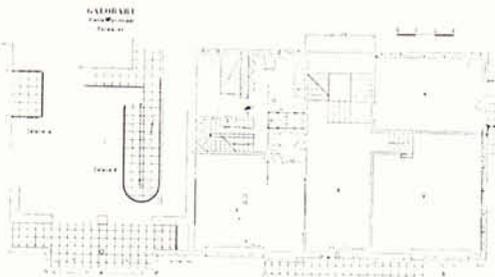

1932
PARTICIPACIÓN EN EL CONCURSO DE PROYECTOS PARA UN GRUPO DE CASAS EN BILBAO
 GATCPAC

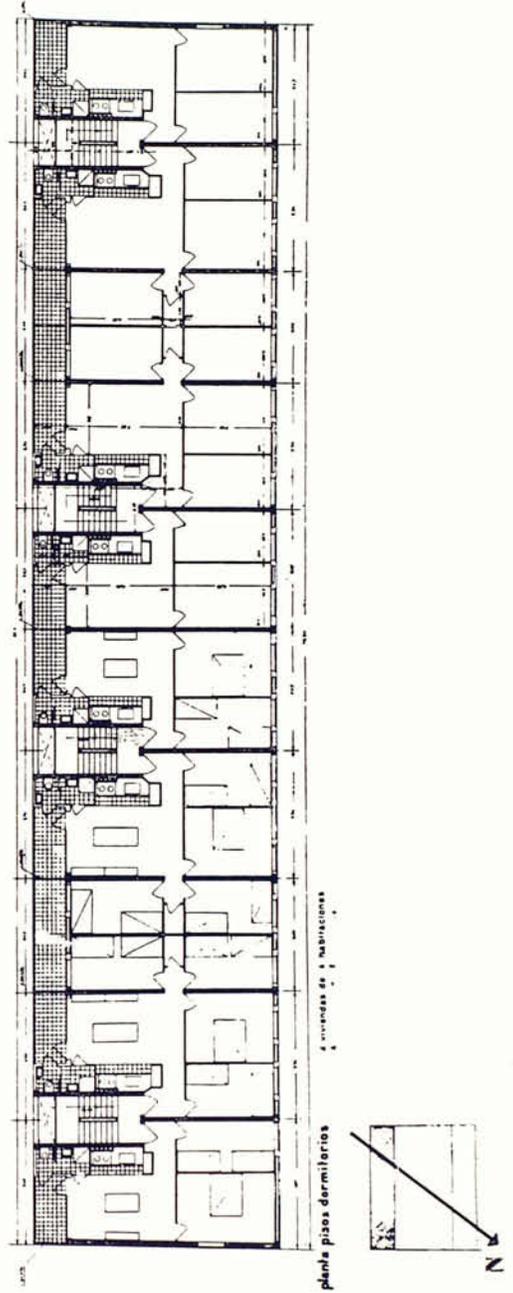

PROYECTO DE «LA CIUTAT DE REPÓS I DE VACANCES»

(Ubicada en los términos municipales de Viladecans, Gavà y Castelldefels. Los diferentes planos y proyectos fueron formalizados en 1935).

1932

— Plan de Ordenación Urbanística

— Proyecto de:

Garaje Autobuses

Edificio de Oficinas Administrativas

Edificio de Administración y vivienda de los médicos

Hoteles-Sanatorios

Hoteles de Temporada

Hoteles Fin de Semana

Hoteles Playa

Casita Tipo A

Casita mínima Tipo B

Casita Tipo C

Casita Tipo D

Cabinas para baños

Piscina

Piscina de Campeonatos

Instalaciones deportivas varias (golf, fútbol, baloncesto, tenis, frontones).

Estadio

Cine al Aire Libre




Tiendas de Alquiler

Clínica de Urgencia

GATCPAC

1932


MONTAJE DE LA EXPOSICIÓN DE LA PARCELACIÓN RACIONAL GATCPAC

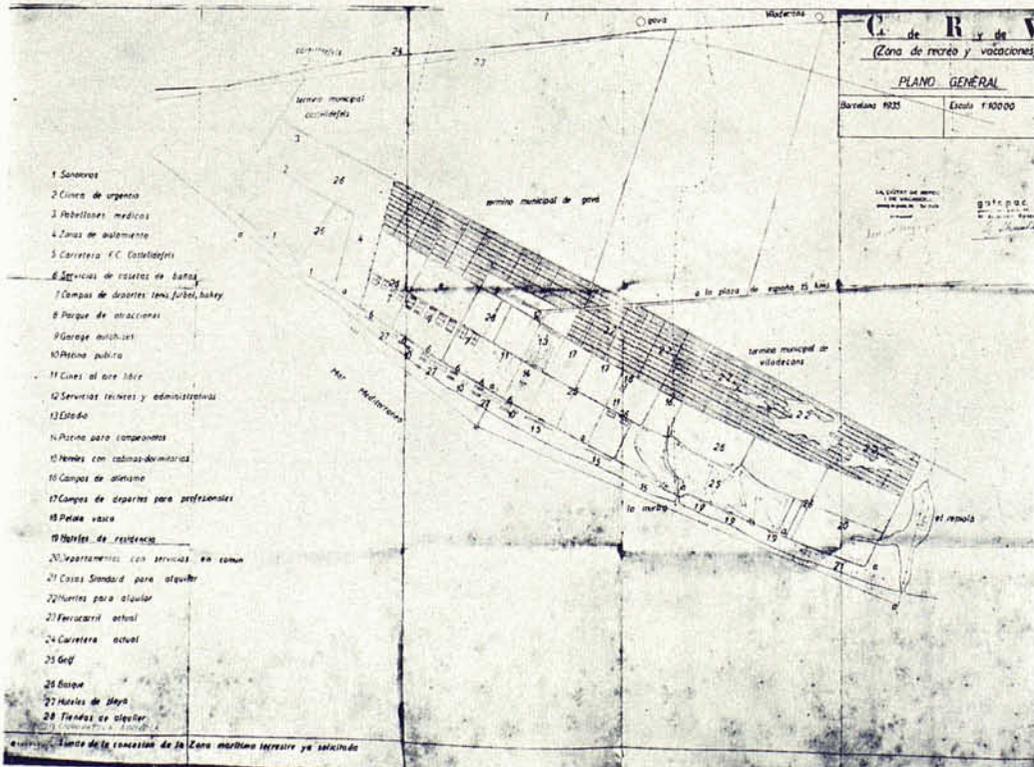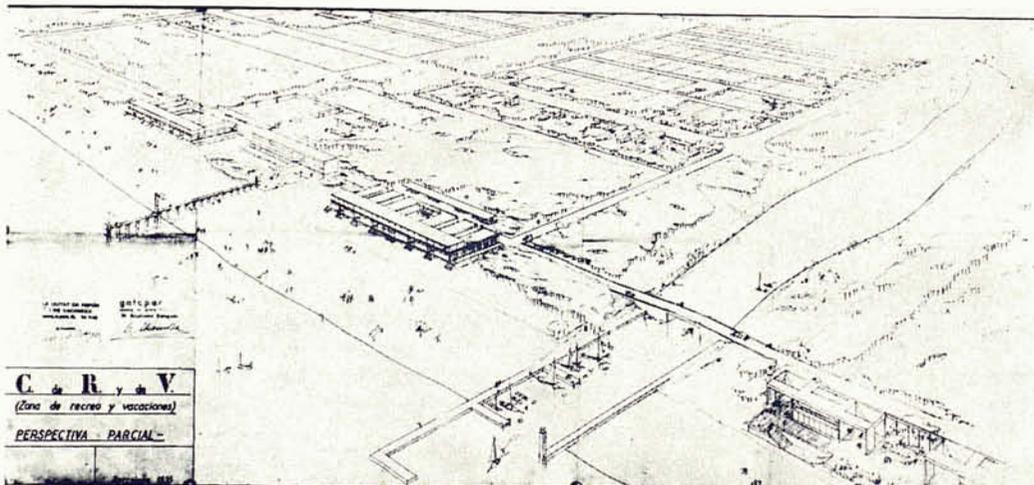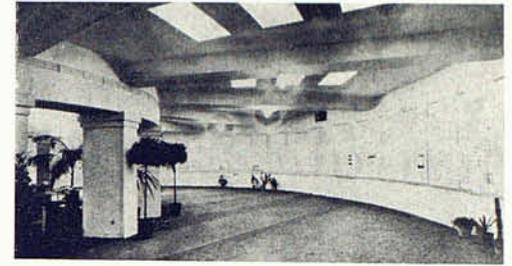


1932

PABELLÓN EN LA «FIRA DEL DIBUIX» (Desaparecido)


Granvia, entre Passeig de Gràcia y Rambla de Catalunya, Barcelona
GATCPAC

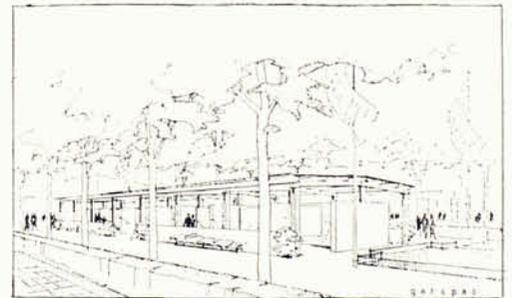


1932
CASITA DESMONTABLE PARA PLAYA
GATCPAC

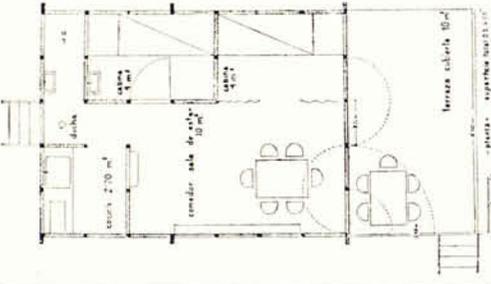

1932
PROYECTO Y CONSTRUCCIÓN DEL
PROTOTIPO DE NUEVA PARADA PARA
LAS FLORISTAS DE LAS RAMBLAS
(Desaparecida)
Rambla de les Flors, Barcelona
GATCPAC: Ribas Seva
Perales

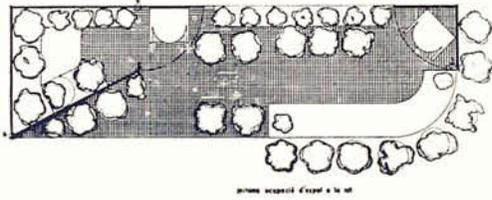



1932
PROYECTO DEL NUEVO CLUB NÁUTICO
Barcelona
Rodríguez Arias

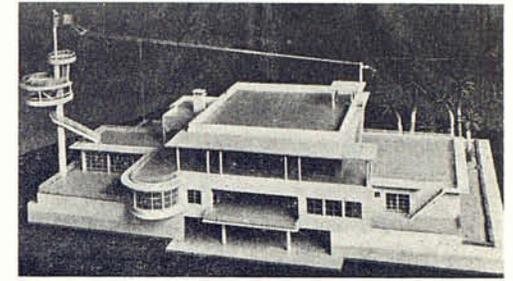



1932
CASITA DESMONTABLE TIPO MONTAÑA
GATCPAC

1932
PROYECTO DE CASA PARA UNA FAMILIA
Vallcarca (Barcelona)
Churruga
Rodríguez Arias

1932
PROYECTO DE DOS TIPOS DE VIVIENDA
MÍNIMA PARA PLAYA
(Uno de ellos, construido en Eivissa
en 1933. [cfr. pág. 40])
Sert

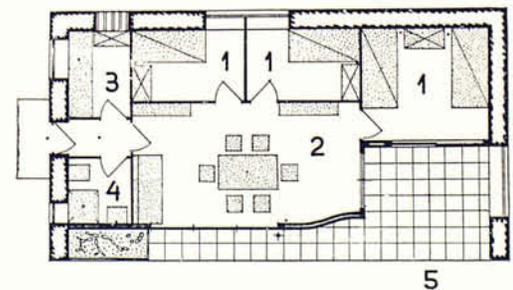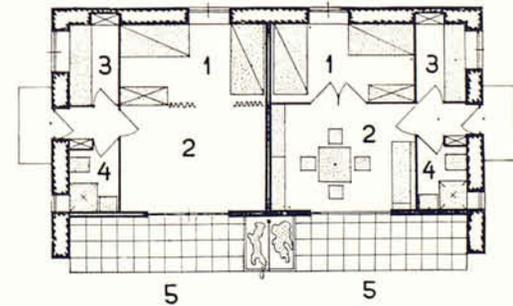



1932-33
PROYECTO DE GRUPO ESCOLAR
 (2 soluciones)
 Avda. Bogatell, Barcelona
 Sert

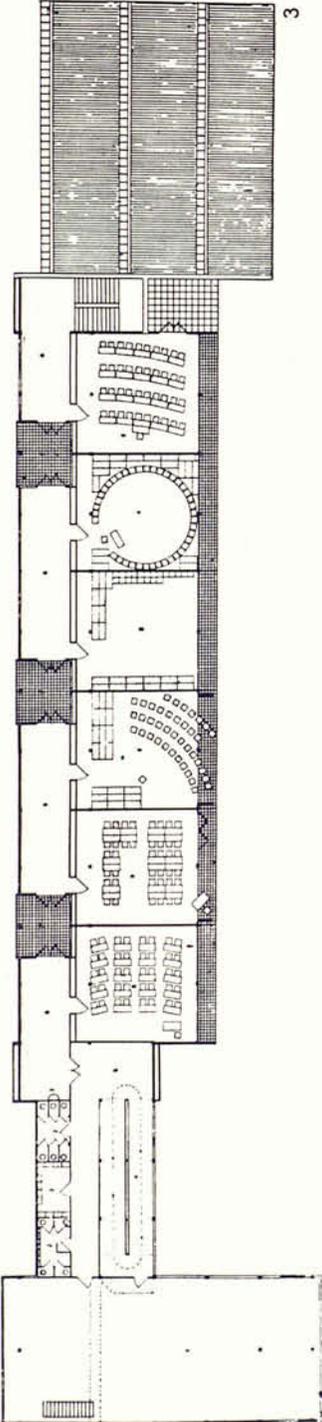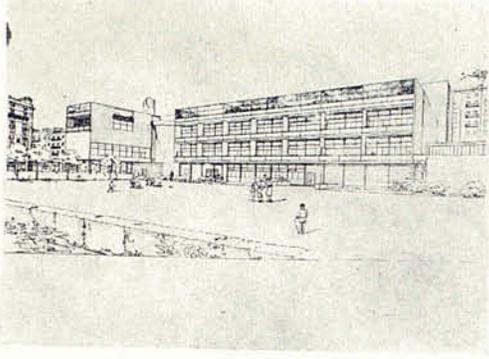

1932-33
PROYECTO PARA UNA FERIA AGRÍCOLA
 Alzamora
 Illescas
 Sert

1932-36
GRUPO DE VIVIENDAS OBRERAS
 «CASA BLOC»
 (Transformado con la adición de un cuerpo después de 1939)
 Avda. Torrass i Bages, 91-105, Barcelona
 GATCPAC: Sert
 Subirana
 Torres Clavé

8

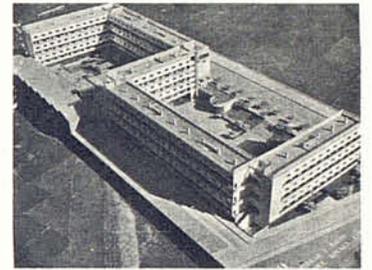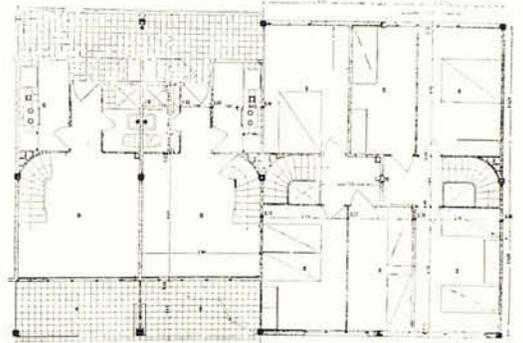

1932-33
TIPOS MÍNIMOS EXPERIMENTALES DE VIVIENDAS CONSTRUIDAS POR EL «COMISSARIAT DE LA CASA OBRERA»
 (Prácticamente desaparecidas en la actualidad como conjunto: quedan solamente las cuatro viviendas señaladas con los números 107, 109, 121 y 123, y aún con transformaciones.)
 Avda. Torrass i Bages, 107-123, Barcelona
 GATCPAC: Sert
 Subirana
 Torres Clavé


1933
PLANOS DE INFORMACIÓN URBANÍSTICA DE BARCELONA PARA EL CONGRESO DEL CIAM. (Atenas, 1934)
 GATCPAC

7





1933
ESQUEMAS PARA EL PROYECTO DE LA BARCELONA FUTURA: «BARCELONA CIUTAT FUNCIONAL»
 GATCPAC, en colaboración con Le Corbusier y P. Jeaneret

1933
STAND DEL GATCPAC EN LA FERIA DE MUESTRAS DE BARCELONA
 GATCPAC

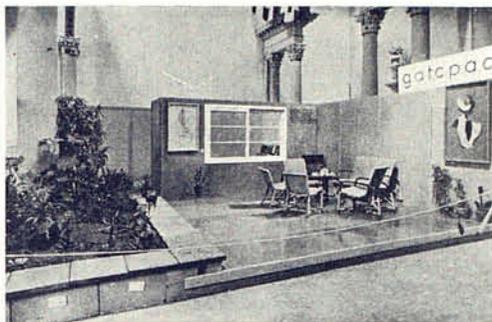



1933
CHALET TIPO PARA LOS «SERVEIS D'AERONAUTICA» DE LA GENERALITAT DE CATALUNYA
 Alzamora
 Fàbregas

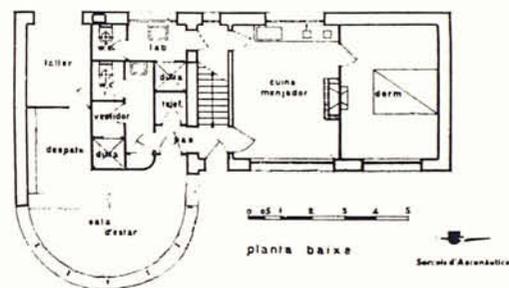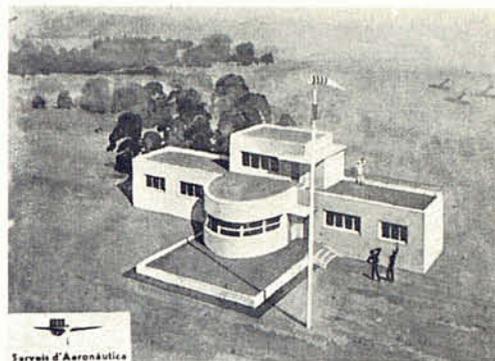



1933
PROYECTO DE DISTRIBUCIÓN DE LA ZONA EDIFICABLE EN UNA MANZANA DEL ENSANCHE DE BARCELONA
 GATCPAC

1933
PROYECTO DE REFORMA DEL AUDITORIO DEL COLEGIO DE ABOGADOS
 GATCPAC: Gonzàlez Esplugas
 Subiño


1933
PROYECTO DE ESCUELAS GRADUADAS
 Pineda (Barcelona)
 Duran Reynals
 Fàbregas

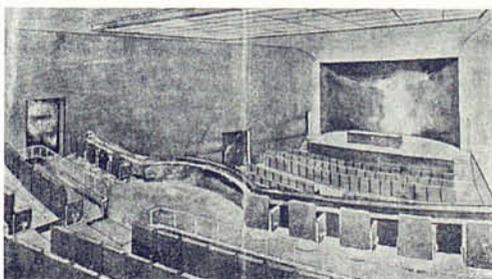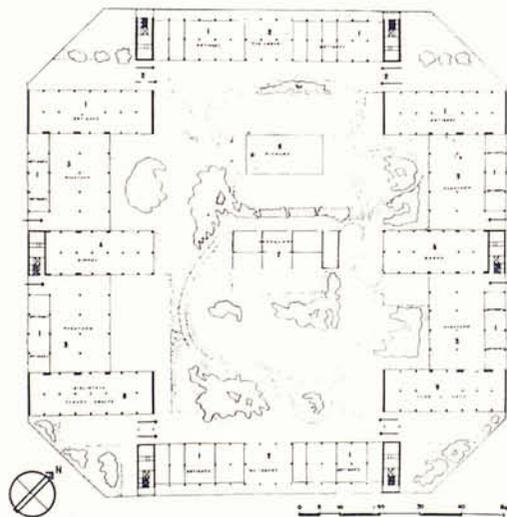

1933
VIVIENDA PARTICULAR
 Aiguafreda (Barcelona)
 Fàbregas


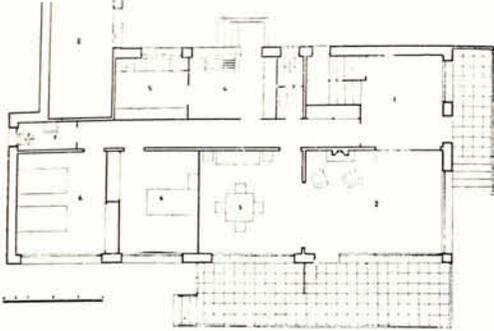
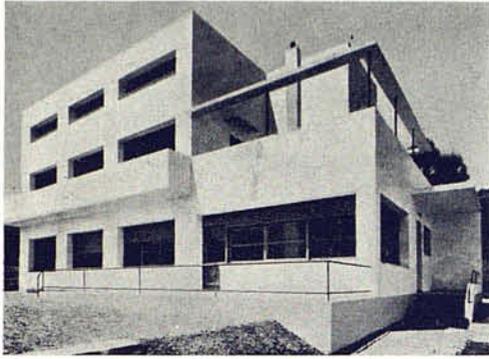


1933
CASA MÍNIMA
 Eivissa
 Sert

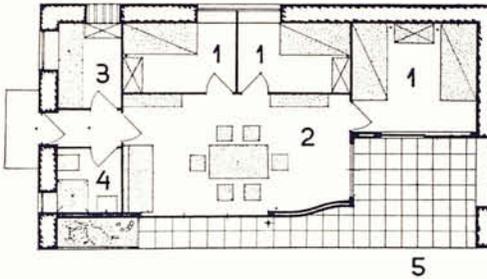



1933-34
EDIFICIO «ASTORIA»: VIVIENDAS Y CINE
 París, 193-199, Barcelona
 Rodríguez Arias

9

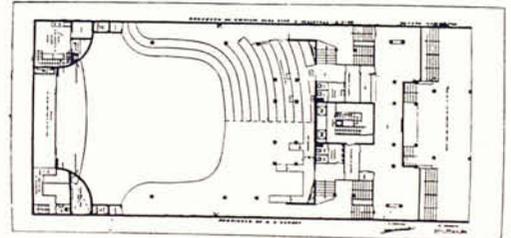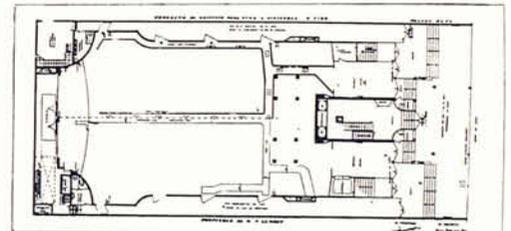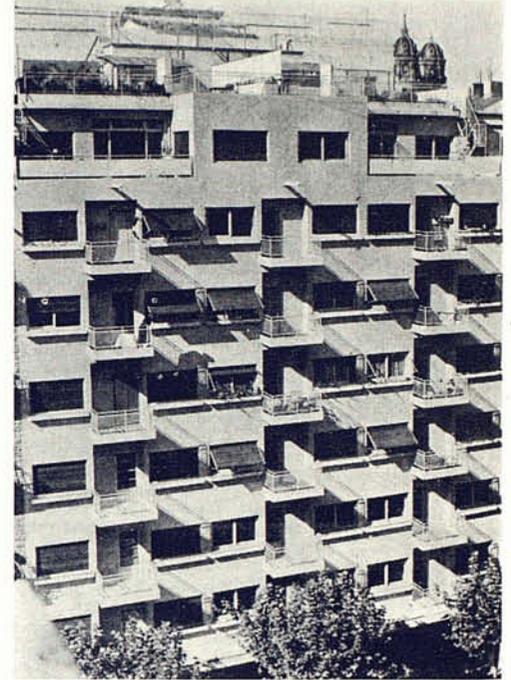


1933
ANTEPROYECTO DE ESCUELA GRADUADA DE 12 CLASES
 Sitges (Barcelona)
 Ribas Seva


1933
PROYECTO DE UNA ESCUELA ELEMENTAL
 Palau-solitar (Barcelona)
 Sert
 Subirana
 Torres Clavé

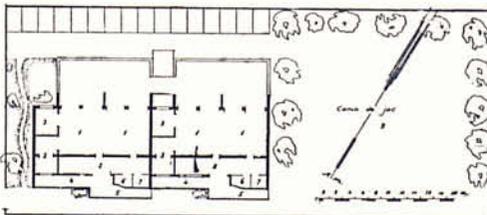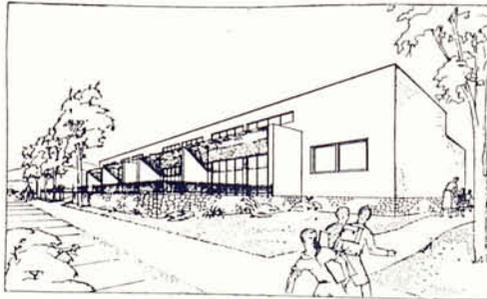


1933-36
Estudio propio
 París, 193-199, Barcelona
 Rodríguez Arias

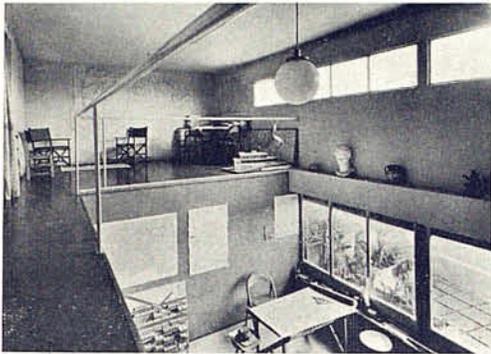


1933-36
DOS EDIFICIOS DE VIVIENDAS
 Plaza Molina, 1-7, Barcelona
 Mestres Fossas

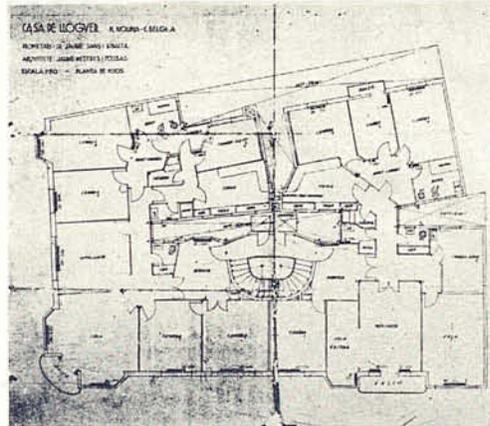

1933?
DECORACIÓN DE UN PISO EN MADRID
 Churruga
 Subirana

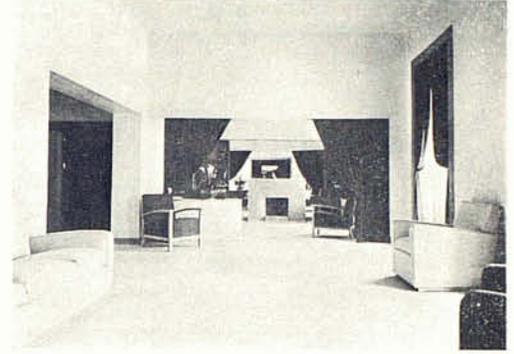

1933
**PROYECTO DE REFORMA DEL
 SANATORIO ANTITUBERCULOSO DEL
 TIBIDABO**
 Barri del Sanatori, Tibidabo, Barcelona
 Sert
 Subirana
 Torres Clavé

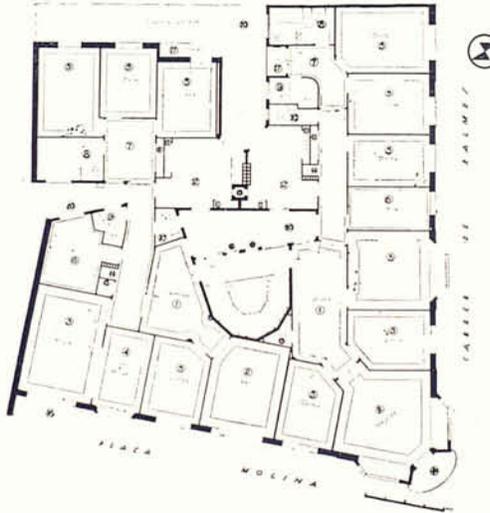

1933?
EDIFICIO DE VIVIENDAS
 (Acabado después de 1939)
 C/. Atenas, 5, Barcelona
 Illescas



11



1934
STAND DEL GATEPAC EN LA FERIA DE MUESTRAS DE BARCELONA
 GATCPAC

1934
PLAN DE SANEAMIENTO DEL CASCO ANTIGUO DE BARCELONA
 (Inicio de puesta en práctica el año 1936)
 GATCPAC




1934
REFORMAS EN LA «UNIVERSITAT AUTÒNOMA DE BARCELONA»: AULA DE QUÍMICA GENERAL Y ADECUACIÓN DE LA JARDINERÍA
 Gonzàlez Esplugas
 Perales

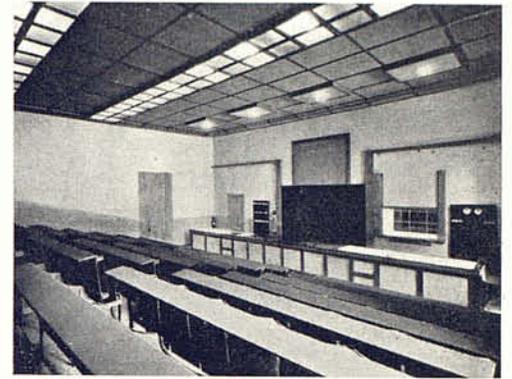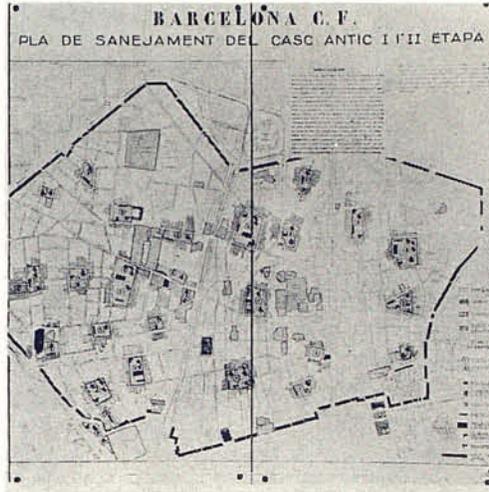

1934
EXPOSICIÓN DE PLANOS Y DOCUMENTOS DE «LA NOVA BARCELONA» EN LOS SÓTANOS DE LA PLAZA CATALUÑA
 GATCPAC


1934
ESCUELAS GRADUADAS «GRUP ESCOLAR RENAIXENÇA»
 Manresa (Barcelona)
 Armengou

1934
CHALET
 Sitges (Barcelona)
 Mestres Fossas

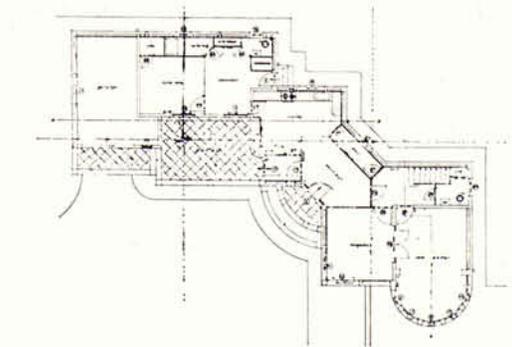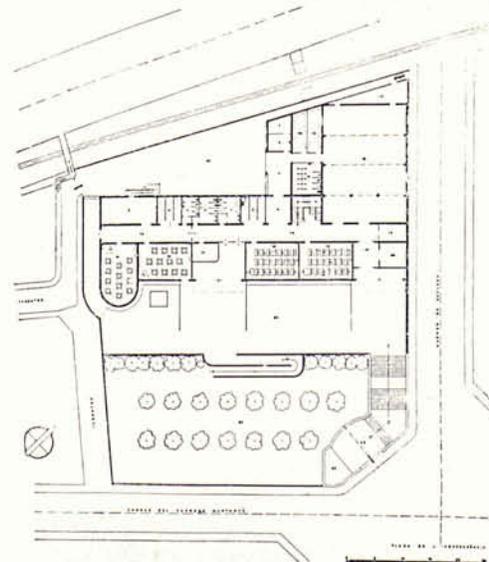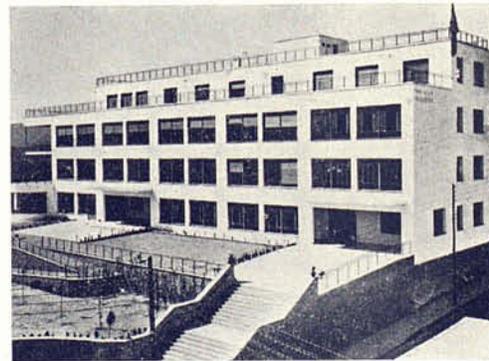


1934
VIVIENDA UNIFAMILIAR
 Carretera de Esplugues, 82, Barcelona
 Ribas Seva

12

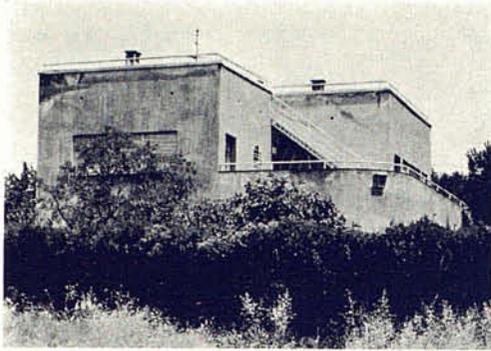


1934
JOIERIA ROCA
 Passeig de Gràcia, 18, Barcelona
 Sert



13

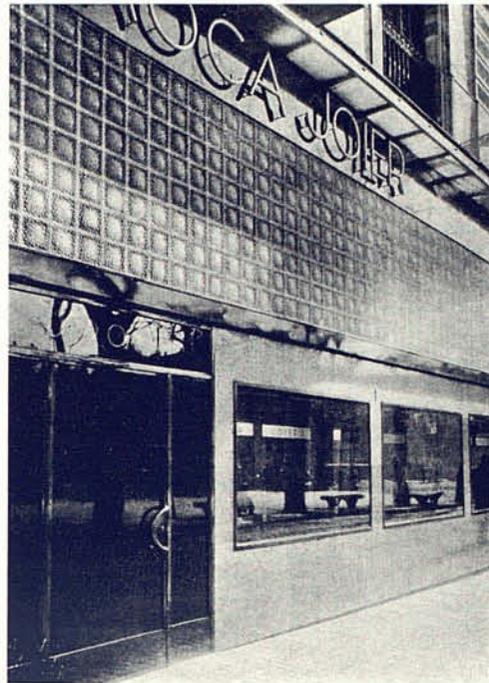

1934
PROYECTO DE «CASERNES D'INFANERIA» DE LA GUARDIA CIVIL
 Sert
 Subirana
 Torres Clavé

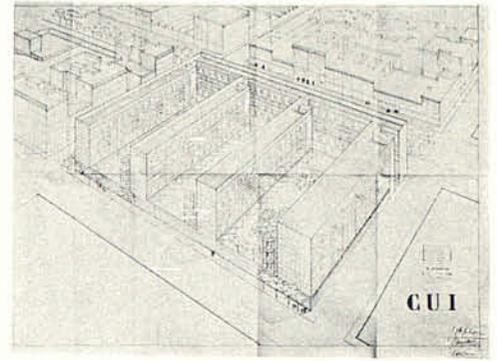





1934
PISO PARA JOSEFA FERRER VIDAL
 (Vivienda en la azotea de una casa del ensanche.)
 Provença, 269, Barcelona
 Sert

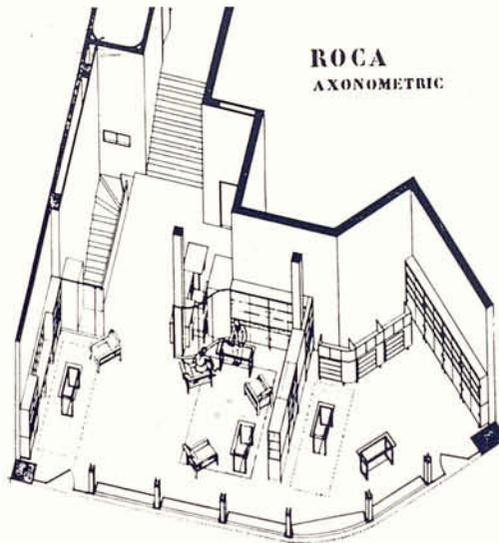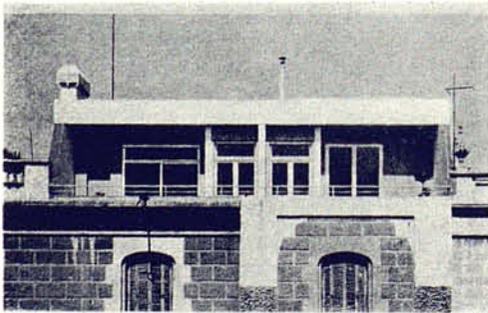


1934
CASA BARÓ EN LA DIAGONAL
 Barcelona
 (2 proyectos no realizados)
 Sert
 Subirana
 Torres Clavé




1934
**PROYECTO DE HOSPITAL «STANDARD»
 PARA 100 CAMAS**
 (Encargo de la «Conselleria de Sanitat i
 Assistència Social de la Generalitat de
 Catalunya» de un Hospital Comarcal-Tipo,
 del que inicialmente estaba previsto cons-
 truir uno en Berga y otro en la Seu
 d'Urgell.)
 Sert
 Subirana
 Torres Clavé

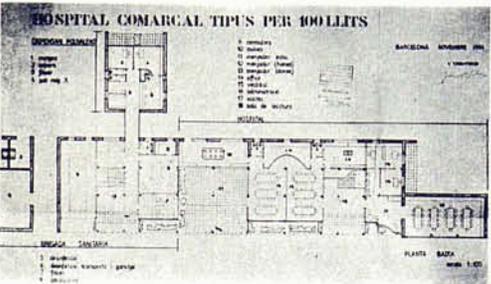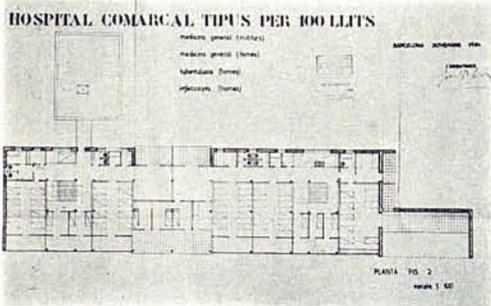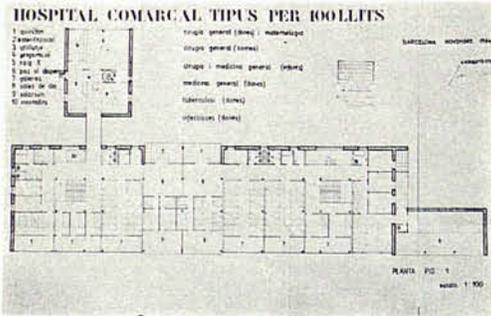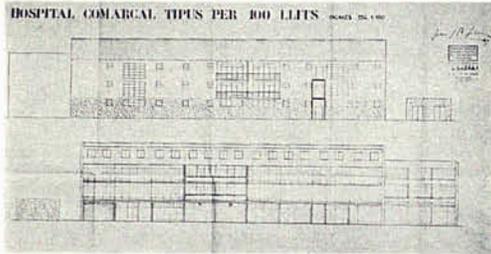



1934
BIBLIOTECA INFANTIL DESMONTABLE
 (Desaparecida)
 Sant Andreu (Barcelona)
 Sert
 Subirana
 Torres Clavé

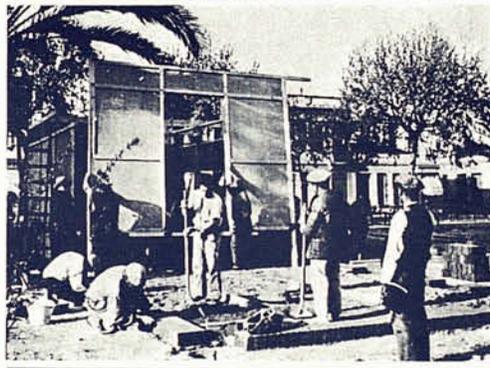



1934
GUARDERÍA PARA NIÑOS
 (Desaparecida)
 C/. Wad Ras, Barcelona
 Sert
 Subirana
 Torres Clavé

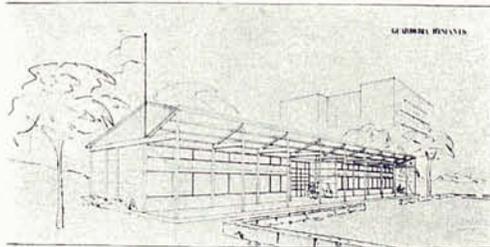


1934
HOSPITAL DE IGUALADA
 (Proyecto de adaptación sobre las obras
 ya iniciadas)
 Subirana
 Torres Clavé

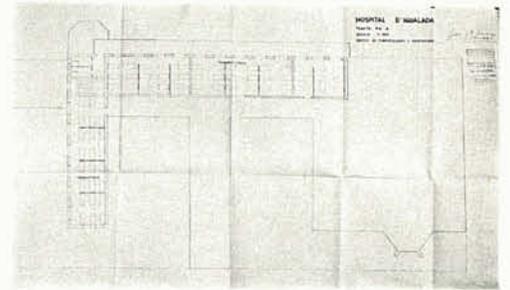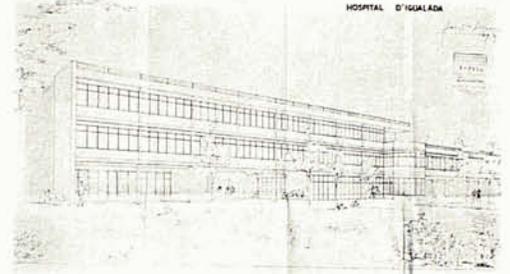


1934
**PROYECTO DE REFORMA Y AMPLIACIÓN
 DEL HOSPITAL DE PALAFRUGELL**
 Subirana
 Torres Clavé

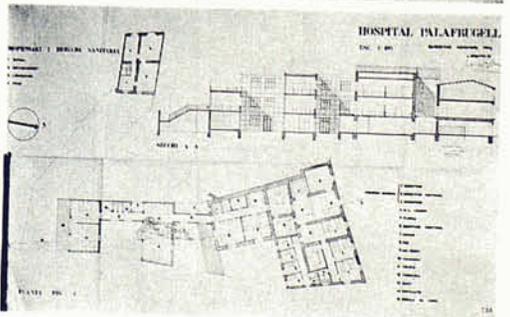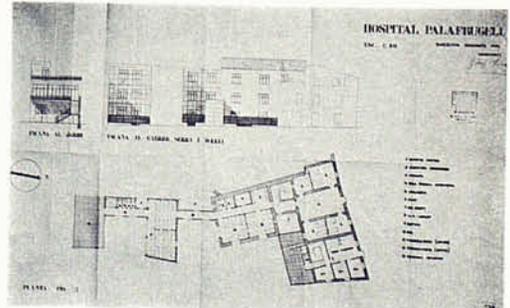


1934
HOSPITAL DE VIELLA (VALL D'ARAN)
 (Terminación y adaptación del proyecto que se estaba realizando. Inicio de las obras.)
 Subirana
 Torres Clavé

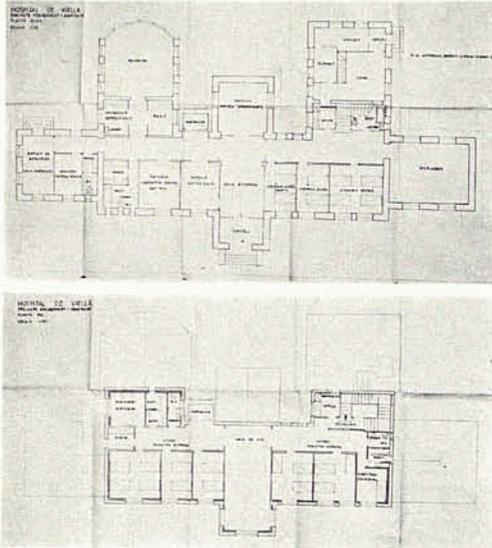


1934
PROYECTO DE REFORMA Y AMPLIACIÓN DEL HOSPITAL DE VIC
 Subirana
 Torres Clavé

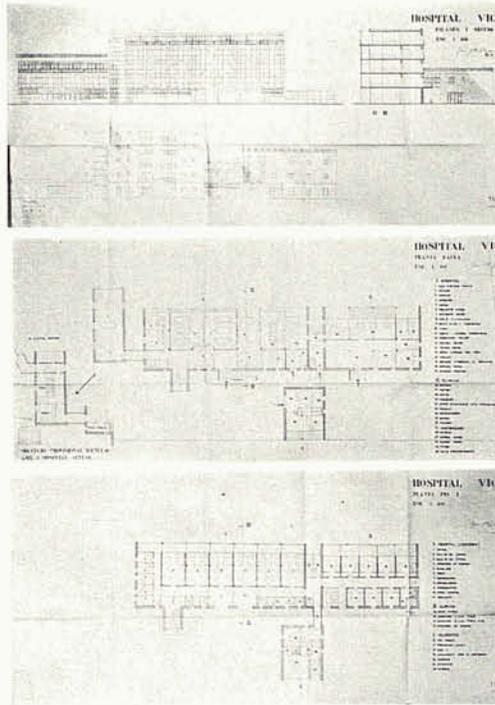




1934
PROYECTO DE ESCUELA DE POLICIA EN LA RABASSADA (BARCELONA)
 (Encargo de la «Conselleria de Governació» de la Generalitat de Catalunya)
 Subirana

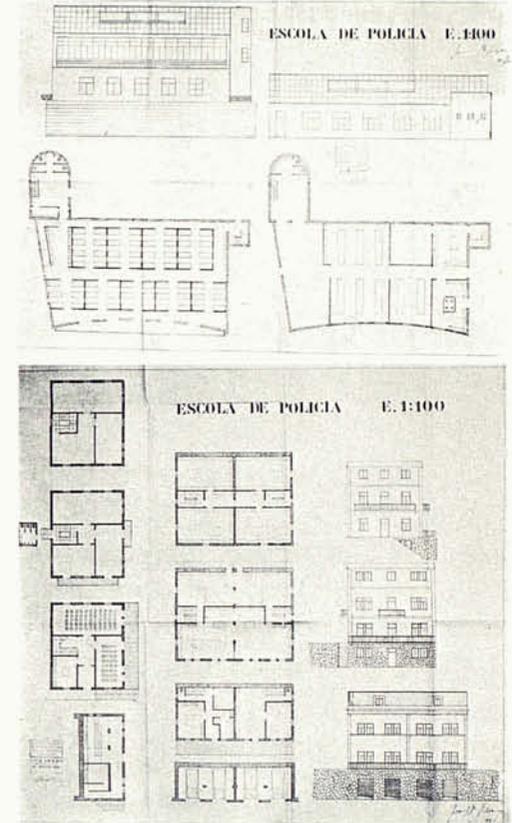

1934
PROYECTO DE REFORMA DEL HOSPITAL DE BADALONA Y ADICIÓN DE UN NUEVO CUERPO
 (Proyecto e inicio de las obras)
 Subirana
 Torres Clavé

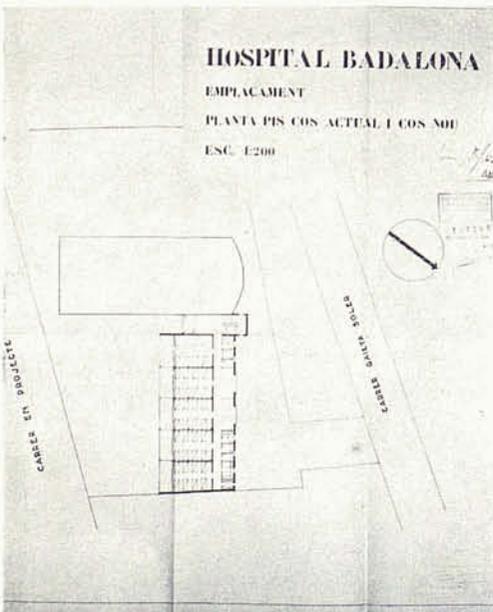


1934
REFORMAS Y AMPLIACIÓN DEL PABELLÓN DE SUCIOS»
 (Proyecto e inicio de las obras)
 Clínica Mental de Sta. Coloma de Gramenet (Barcelona)
 Subirana

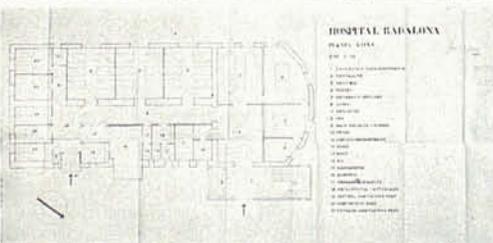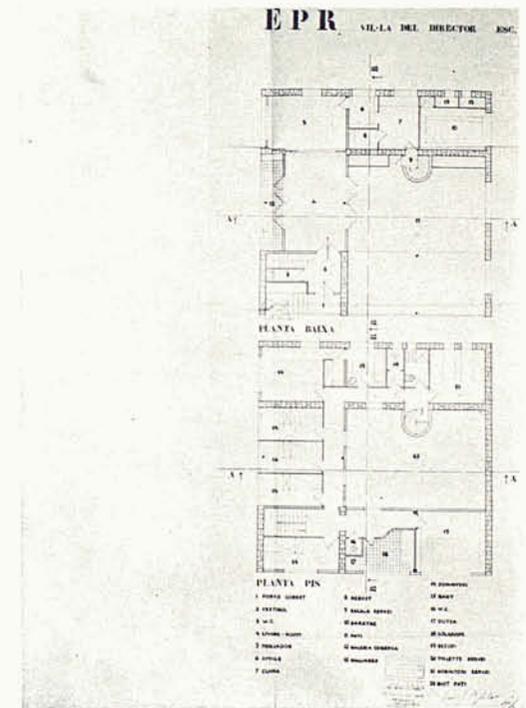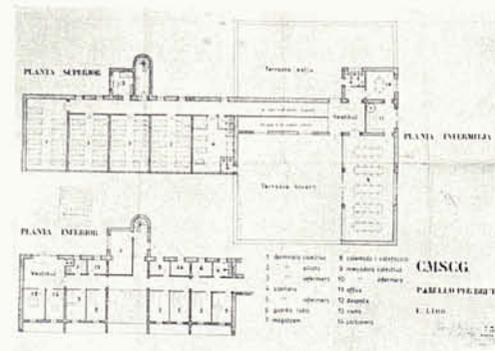


1934-35
EDIFICIO DE VIVIENDAS
 Aribau, 243 y Campo Vidal, 16, Barcelona
 Duran Reynals

14

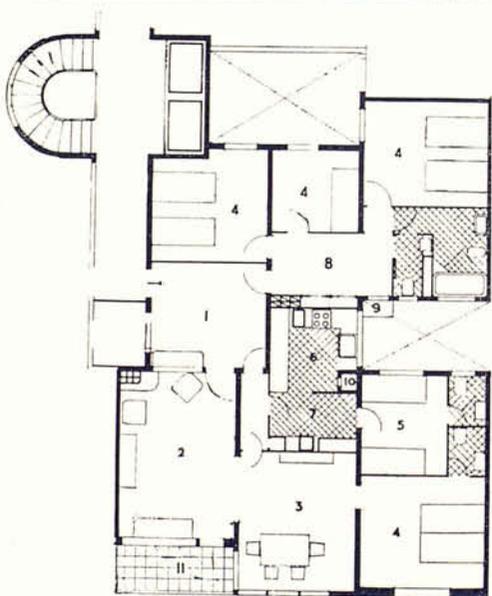

1934-35
EDIFICIO DE VIVIENDAS
 Padua, 96, Barcelona
 Illescas


15

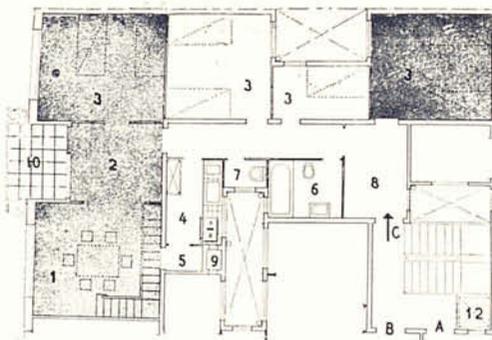

1934-38
DISPENSARIO ANTITUBERCULOSO
 Torres Amat, esquina Sant Bernat, 10,
 Barcelona

GATCPAC: Sert
 Subirana
 Torres Clavé

16

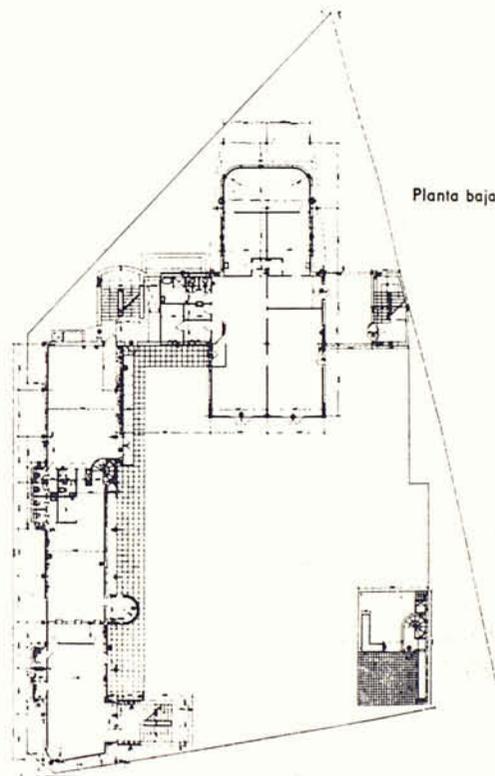


1934-35
PROYECTO DE CASTILLO EN LA COSTA BRAVA
 (Reforma del Chalet de Josep Ll. Sert)
 Sert

1935
EDIFICIO DE VIVIENDAS
 Iradier, 3, Barcelona
 Churruga

17


1935
PROYECTO DE INSTITUTO DE 2.ª ENSEÑANZA
 Badalona (Barcelona)
 González Esplugas
 Perales

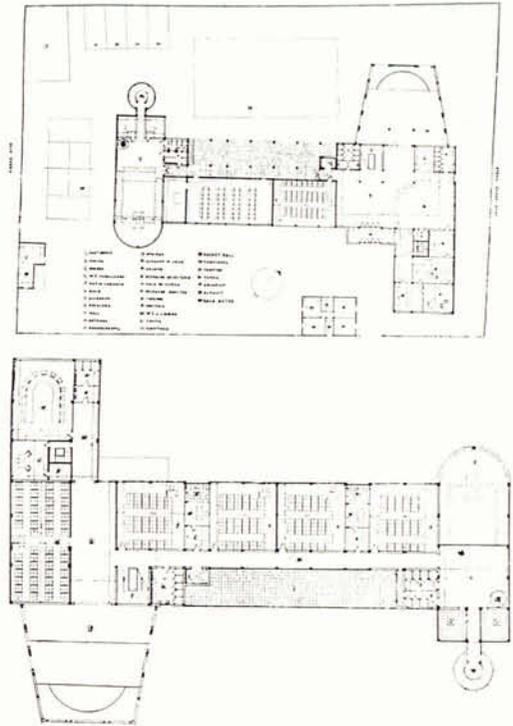


1935
PROYECTO PARA LA URBANIZACION DE LA PARTE BAJA DEL PARQUE DE MONTJUÏC
 (Concurso de ideas)
 GATCPAC: Alzamora
 Fàbregas
 González Esplugas
 Perales
 Ribas Seva
 Sert
 Torres Clavé

1935
ESCUELAS GRADUADAS EN MARTORELL
 Sert



1935
PROYECTO PARA LA URBANIZACIÓN DE LA PARTE BAJA DEL PARQUE DE MONTJUÏC
 (Concurso de ideas)
 Illescas

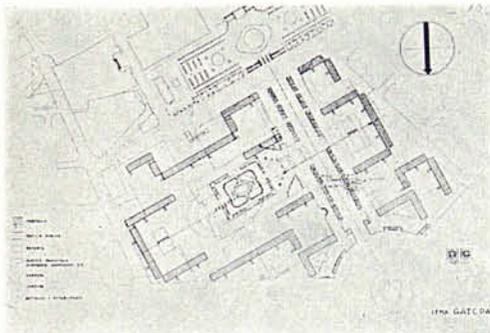

Grupo A o del «Convento»

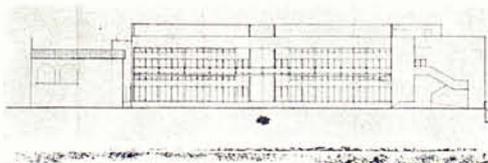

Grupo B o del «Puntarró»

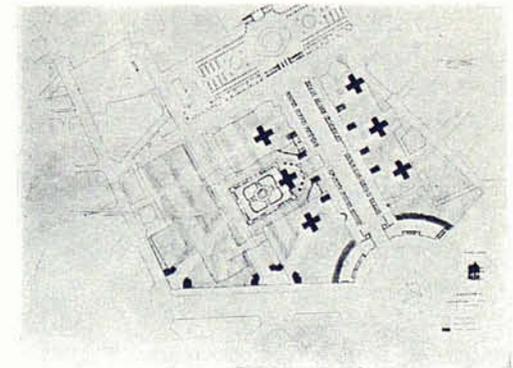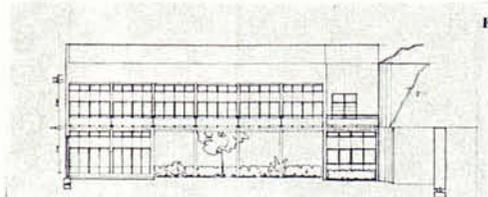


1935
EDIFICIO DE VIVIENDAS
 Balmes, 166, Barcelona
 Ribas Seva


19




1935
PARVULARIO EN VILADECANS
 Emplazado detrás del Ayuntamiento
 Sert

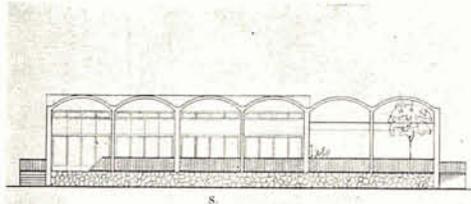

1935
CASITAS PARA FIN DE SEMANA.
 Tipos A, B y C
 Garraf (Barcelona)
 Sert
 Torres Clavé


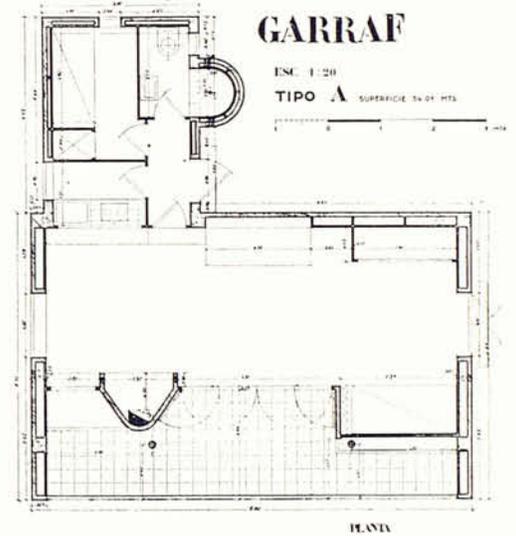


1935
PROYECTO PARA LA URBANIZACIÓN DE LA PARTE BAJA DE MONTJUÏC
 (Concurso de ideas)
 Duran Reynals
 Rubió i Tudurí

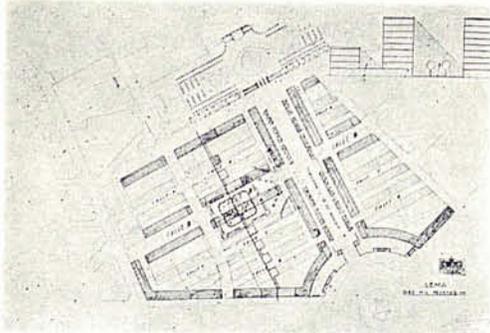

1935
CHALET «FUNCIONAL»
 Monestir, 22 (Pedralbes), Barcelona
 Duran Reynals




18

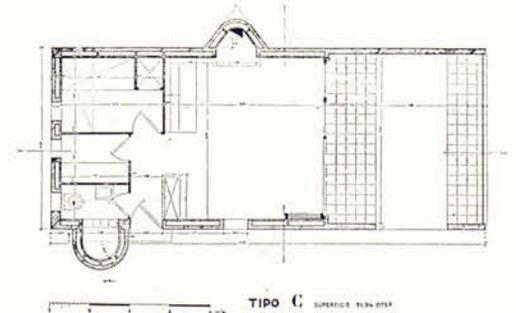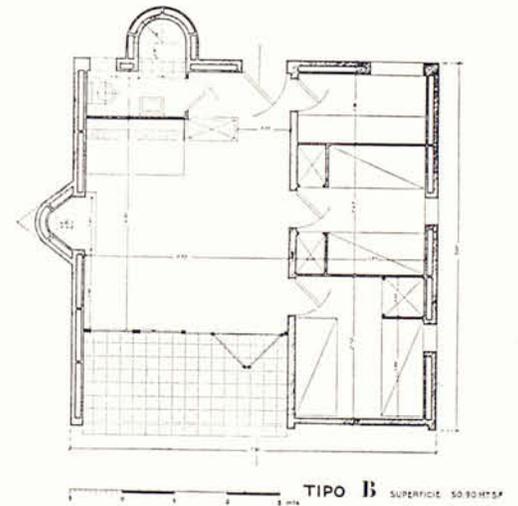

1935
CASITAS PARA FIN DE SEMANA
Tipos D y E
Urbanización Punta Prima (Eivissa?)
Sert
Torres Clavé

PUNTA PRIMA

ESCALA 1:20 i 1:50

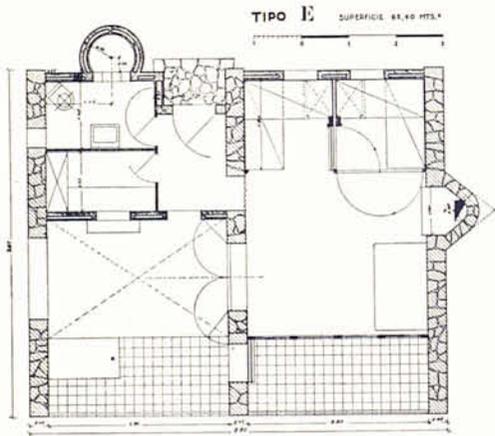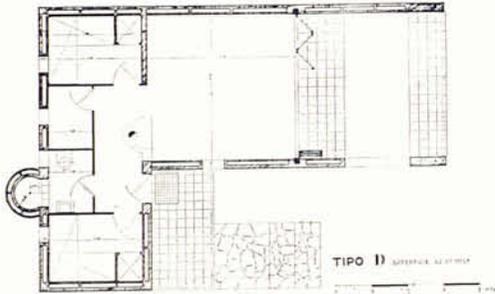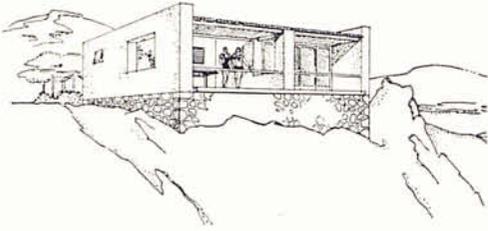



1935
**PROYECTO DE EMBALSE Y
CANALIZACIÓN DE LAS AGUAS
COMUNALES DE LOS MANANTIALES
«CANOVA», «TEJONERA Y VILA» Y
«MOLINILLO O S. ANTONIO»**
(Encargo del Ayuntamiento de Jimena,
Jaén)
Subirana

1935
**PROYECTO DE MATADERO PARA
LA CAROLINA (Jaén)**
Subirana

1935
**PROYECTO DE EDIFICIO PÚBLICO EN
JAÉN**
(Encargo de la Junta Nacional Contra el
Paro)
Subirana



1935
**PROYECTO DE MERCADO DE ABASTOS
PARA LA CAROLINA (Jaén)**
Subirana

1935?
TRANSFORMACIÓN DE UNA IGLESIA EN ESCUELAS PARA LA JUNTA DE PROTECCIÓN DE LA INFANCIA
 Enna, esquina Pamplona, Barcelona
 Subirana

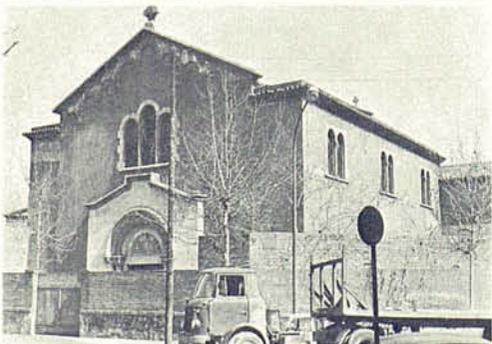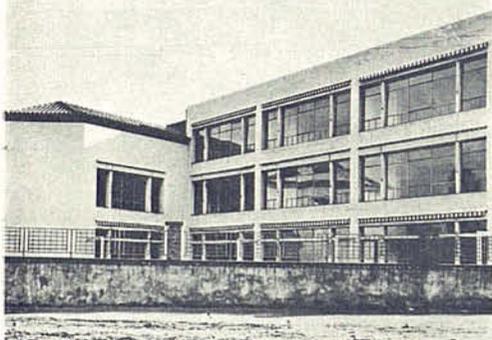

La iglesia en su estado primitivo.
 Fachada principal de las escuelas.
 Fachada del cuerpo adosado a la iglesia.
 Escalera interior adosada al ábside.
 Estado actual (1973).


1935?
PROYECTO PARA «UN CASAL DEL POBLE» DE LA ESQUERRA REPUBLICANA DE CATALUNYA
 GATCPAC: Sert
 Subirana
 Torres Clavé

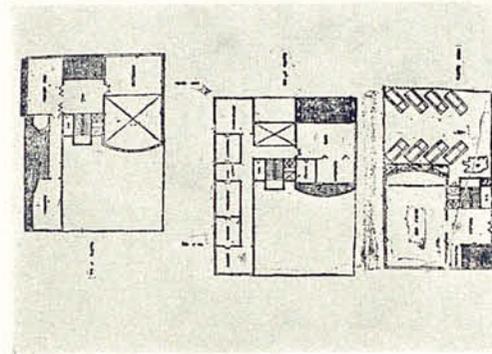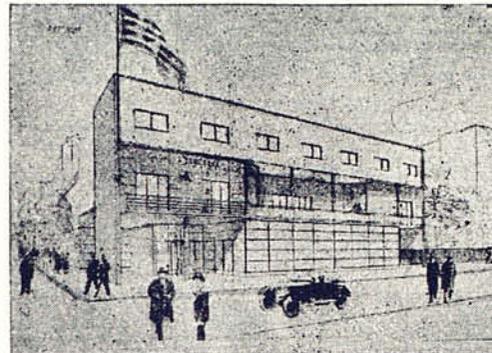


1935?
LOCAL DE LA DELEGACIÓN DEL PATRONATO NACIONAL DE TURISMO
 (Completamente transformado en la actualidad)
 Churruga
 Rodríguez Arias



1936
VIVIENDA UNIFAMILIAR
 Sant Antoni, Eivissa
 Rodríguez Arias

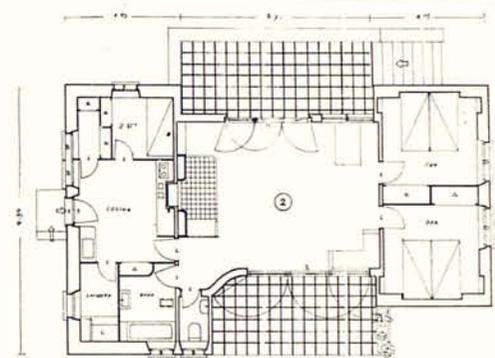


1936
STAND MIDVA («Mobles i Decoració de la Vivenda Actual»)
 (En el primer Saló de Decoradors organitzat per el «Foment de les Arts Decoratives» en el mes de junio.)
 GATCPAC

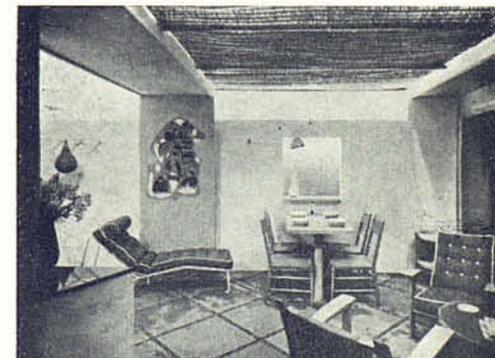


1936
**PROYECTO DE HOSPITAL PARA
 TUBERCULOSOS EN BARCELONA**

Sert
 Torres Clavé

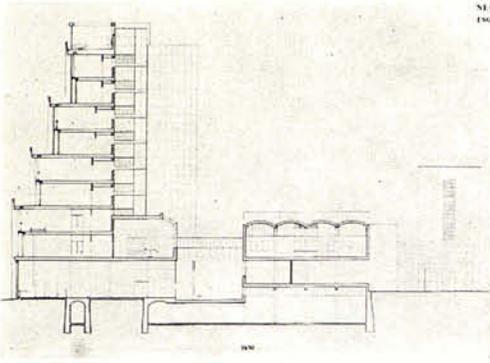

1936
**APROVECHAMIENTO DEL ANTIGUO
 COLEGIO DE LA INMACULADA
 (MARISTAS)**

Lauria, 58, Barcelona
 Subiño

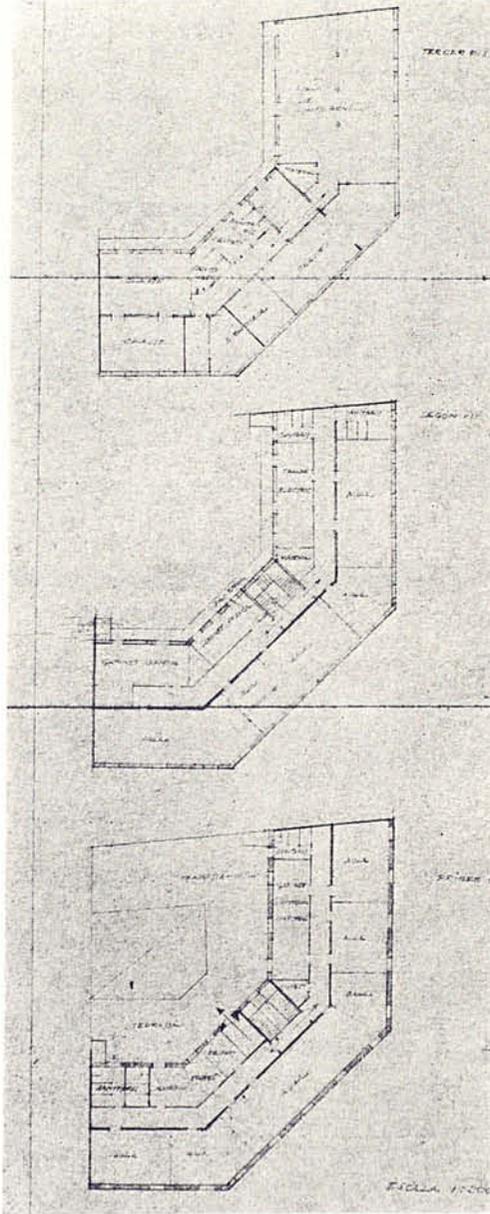

1936-37
**ADAPTACIÓN DEL EX-COLEGIO DE LA
 CONCEPCIÓN**

Passatge de la Concepció, 4, Barcelona
 Subiño


1936
**LOCAL PARA LA «UNIÓN DE
 COOPERADORES DE GAVÀ»**

Gavà (Barcelona)
 Sert
 Torres Clavé



1936-37
 (Terminado después de 1939)
**ADAPTACION PARA
 ESCUELA-PARVULARIO DEL COLEGIO
 CORAZÓN DE MARÍA**

Girona, 66, Barcelona
 Alzamora

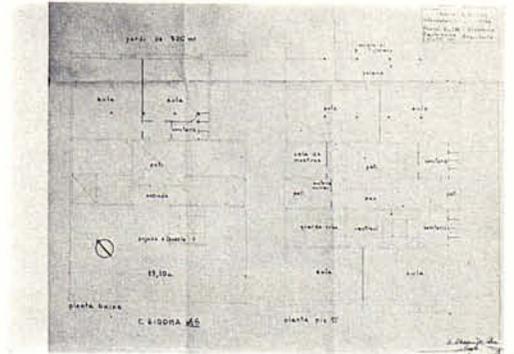


1936-37
EDIFICIO DE VIVIENDAS
 (Terminado después de 1939)
 Pça. Bonanova, 2, - passeig de Sant Ger-
 vasi, 1, Barcelona
Illescas

20




1937?
EDIFICIO DE VIVIENDAS
 (Terminado después de 1939)
 Diagonal, 418-421 y París, 207, Barcelona
Churruga
Rodríguez Arias

21

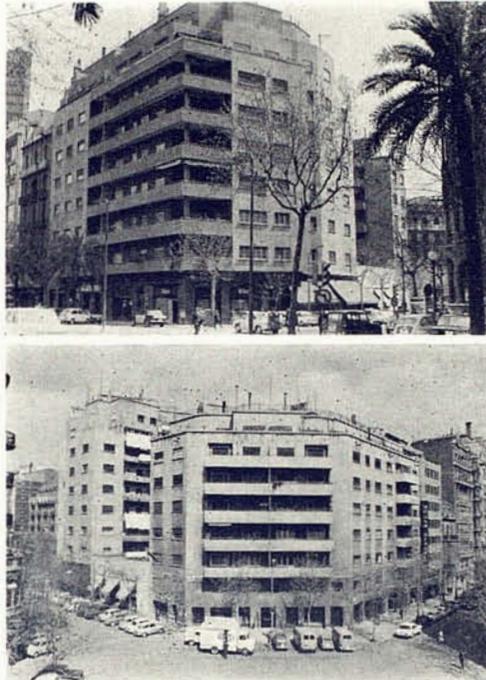


1937
PARVULARIO ANEXO AL GRUPO ESCOLAR DE LA CALLE SALMERÓN, 190-192
 Major de Gràcia esquina Santa Rosa, Barcelona
Subiño

1936-38
PROYECTO DE HABILITACIÓN PARA GRUPO ESCOLAR DEL ANTIGUO ASILO DE HUÉRFANOS DE LA CALLE SALMERÓN, 190-192
 Major de Gràcia, esquina Santa Rosa, Barcelona
Subiño

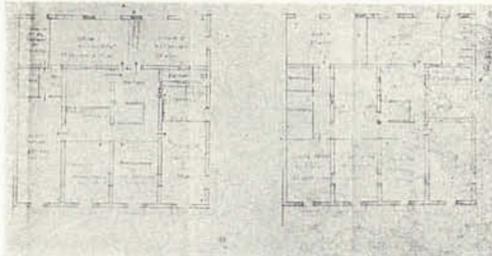

1937
ESTUDIO SOBRE EL POSIBLE APROVECHAMIENTO Y ADAPTACIÓN PARA CENTRO DOCENTE DEL EDIFICIO DEL EX-CONVENTO DE LES SALESES
 Passeig de Sant Joan, 88, Barcelona
Alzamora

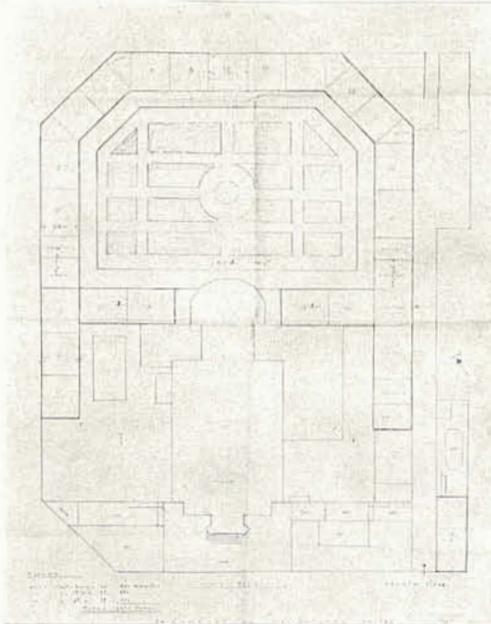

1937
PABELLÓN DE ESPAÑA EN LA EXPOSICIÓN UNIVERSAL DE PARÍS
 Lacasa
 Sert
 Abella (arquitecto francés adjunto)

