

**Estudio
Fotográfico Frei**
Photo Studio Frei

**Jacques Herzog
Pierre de Meuron**
Arquitectos
Architects

Frei
Fotografías
Photographs

Weil Am Rhein
Alemania
Germany

1981-82




Entrada, entre los estudios y el edificio anterior.

Entrance, between the studios and the previous building.




Lucernarios, de 4 m de altura y orientados a norte.

Skylights, 4 m high and opened to the north.

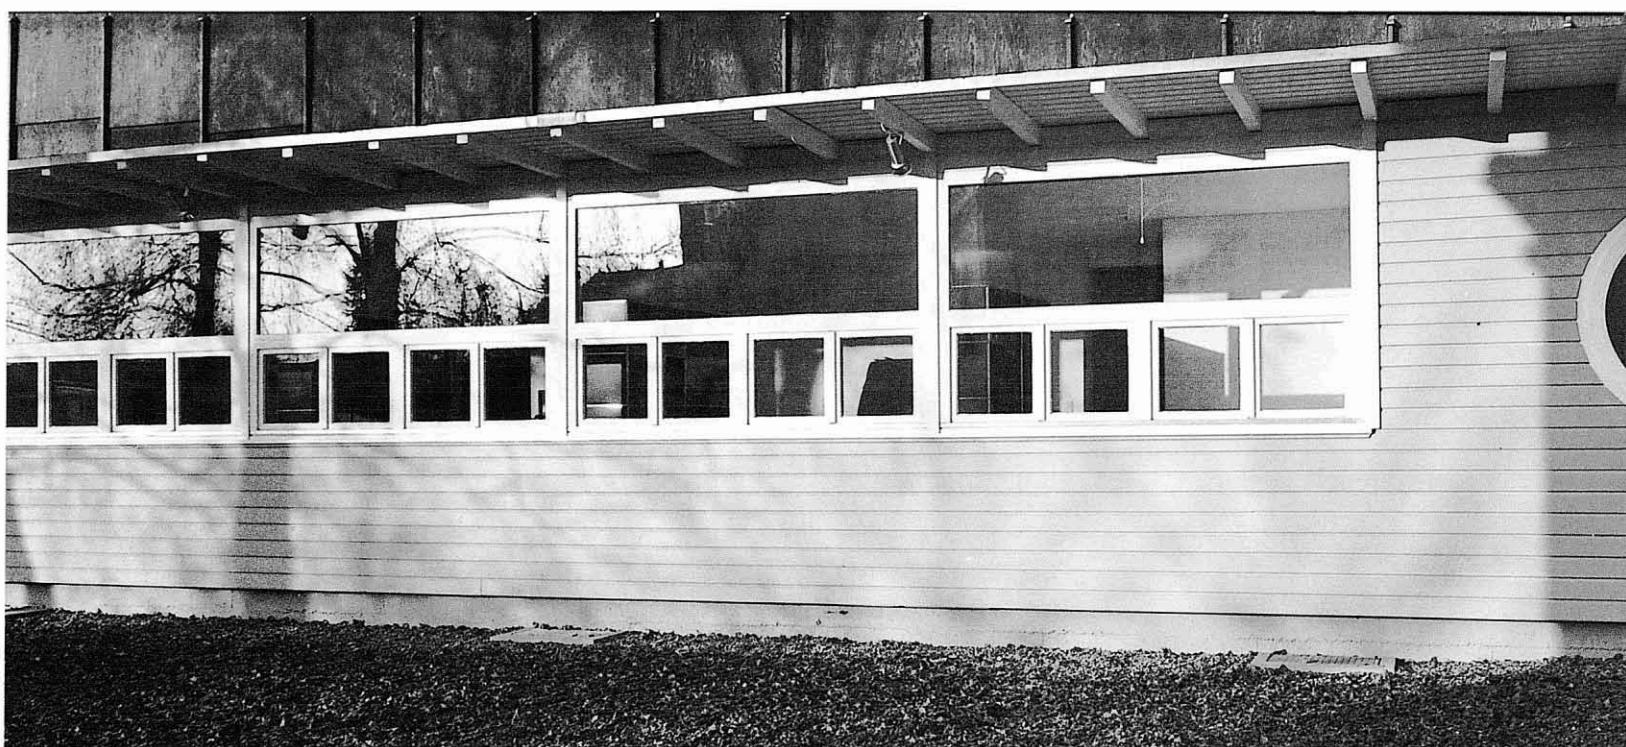


Vista de la fachada principal, con los paneles de madera dispuestos con la junta horizontal.

View of the main façade, made of plywood boards with horizontal joints.

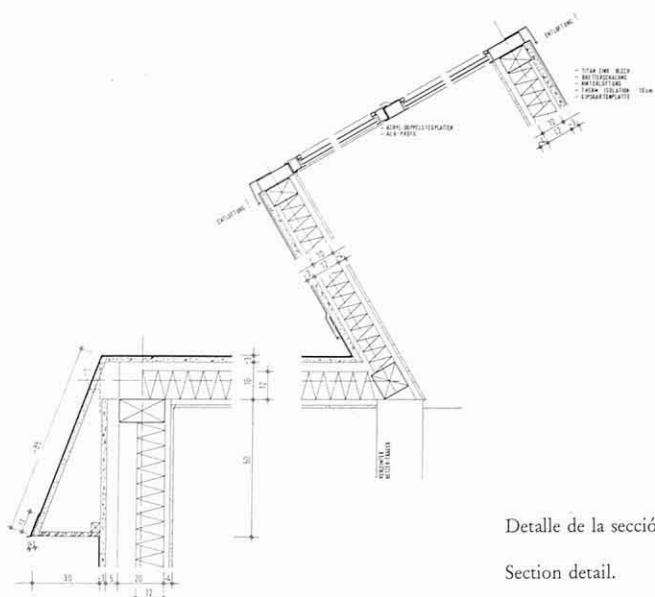


Detalle de la sección de la fachada.

Section detail.

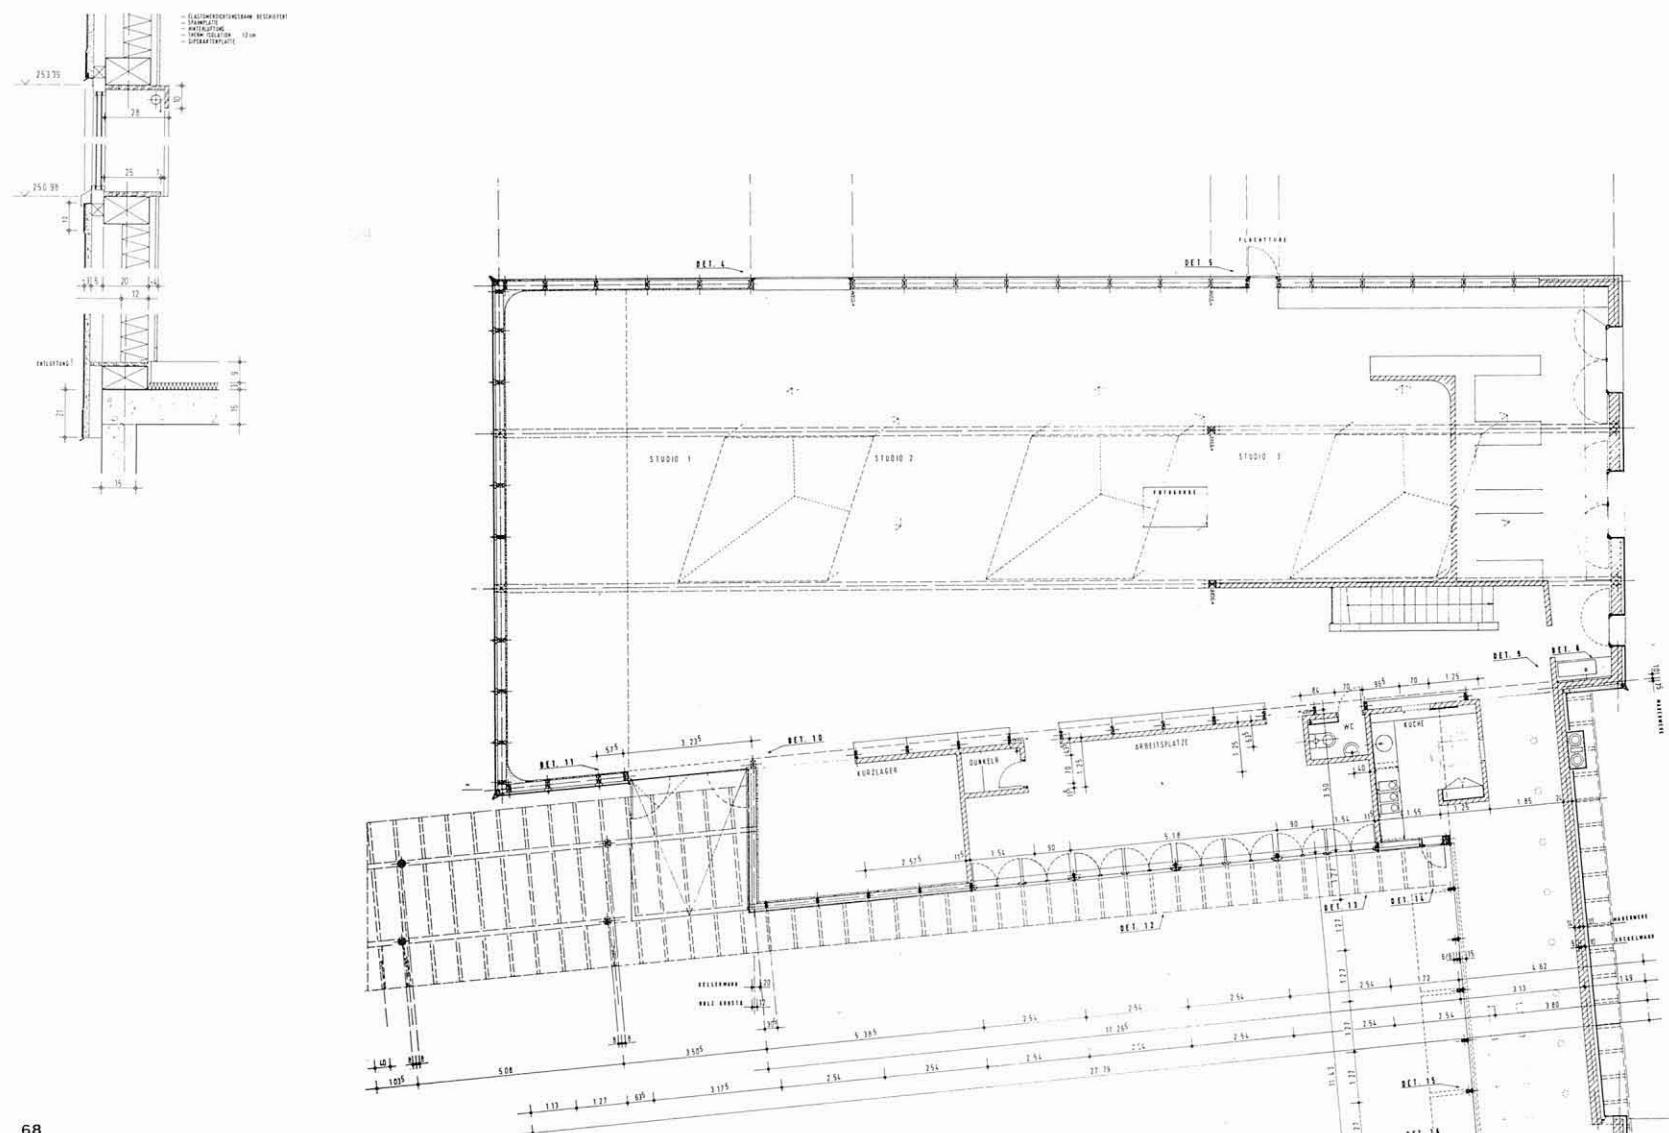

Planta general del conjunto, con el edificio anterior.

General plan of the complex, with the previous building.

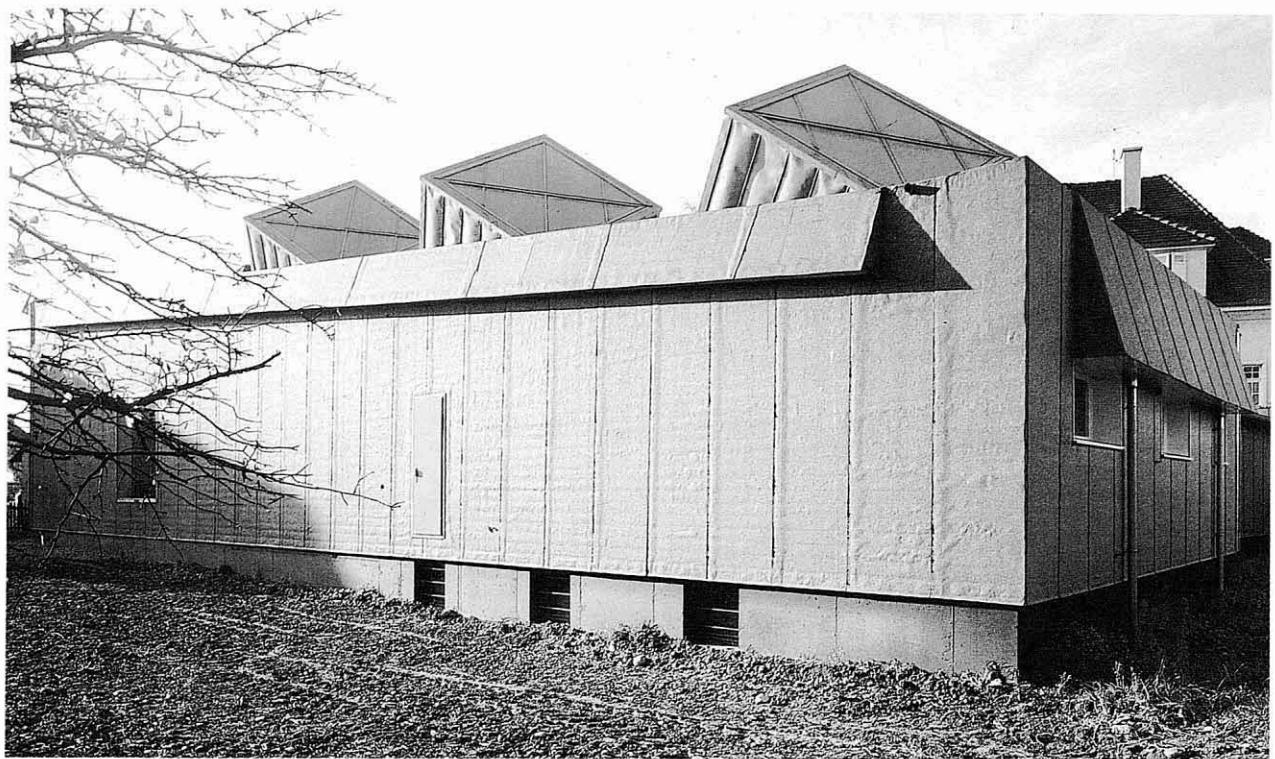

Vista de la fachada posterior,
de paneles asfálticos.

View of the rear façade,
made of bitumen boards.



Vista desde el solar vecino.

View from the neighbouring lot.