



DUES PASSAREL·LES A VIAMALA

Jürg Conzett



La passarel·la Traversina constituïa el primer tram d'un sender que travessa la gorja de Viamala i que ressegueix un antic camí de pedra romà del qual resten poques traces. La dificultat d'accés a aquest lloc apartat va aconsellar la construcció d'un pont de 47 metres en una única peça lleugera, de fusta i acer, que pogués transportar-se en helicòpter i col·locar-se en una sola vegada. Construïda l'any 1996, la passarel·la es va destruir només tres anys després. La passarel·la Suransuns, situada més avall en el mateix congost, es va projectar com un pont suspès que havia de

prolongar el sender en la zona meridional de la gorja. Es tracta d'un pont de 40 metres, construït amb plaques de granit d'Andeer fixades a platines llargues d'acer que salven en sentit longitudinal la totalitat de la llum de la passarel·la.

La passerelle Traversina constituait le premier tronçon d'un sentier qui traverse la gorge de Viamala et qui suit un ancien chemin de pierre romain dont il ne reste que peu de traces. C'est la difficulté d'accès à ce lieu isolé qui a conseillé la construction du pont de 47 mètres

en une unique pièce, légère, de bois et d'acier, qui pourrait être transportée par hélicoptère et placée en une seule manœuvre. Construite en 1996, la passerelle a été détruite seulement trois ans plus tard. La passerelle Suransuns, située plus bas dans le même défilé, a été projetée comme un pont suspendu qui devait prolonger le sentier dans la zone méridionale de la gorge. Il s'agit d'un pont de 40 mètres, construit à base de plaques de granit d'Andeer fixées à de longs fers plats d'acier qui franchissent dans le sens longitudinal la totalité de la portée de la passerelle.

DEUX PASSERELLES À VIAMALA

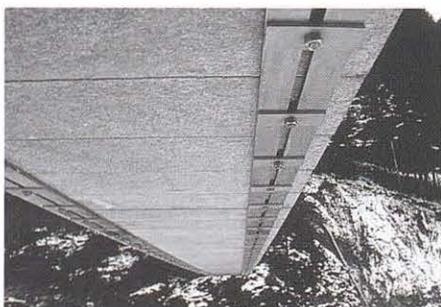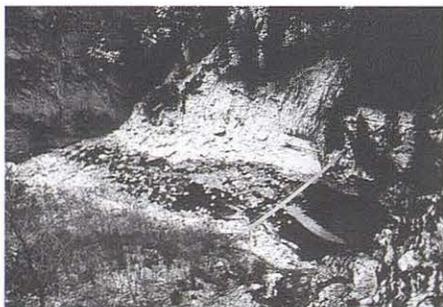



Alçat lateral · Élévation latérale | Escala · Échelle 1:500



Seccions transversals · Coupes transversales | Escala · Échelle 1:200

PASSAREL·LA DE TRAVERSINA · PASSERELLE DE TRAVERSINA

LOCALITZACIÓ · SITE : VIAMALA, KANTON GRAUBÜNDEN, SUÏSSA · SUISSE

Projecte · Projet : 1994

Execució / Destrucció · Livraison / Destruction : 1996 / 1999

Promotor · Maître d'ouvrage : Verein KulturRaum Viamala, Chur

Cost · Coût : 205.000 Euro


Arquitectes · Architectes : Jürg Conzett, Gianfranco Bronzini, Patrik Gartmann

Col·laboradors · Collaborateurs : René Fanchini, Maurus Cadosch; Lydia Conzett (maqueta · maquette)


Consultors · B.E.T. : Flüttsch AG (muntatge · montage)

Constructor · Entreprise générale : V. Luzi


Fotografies · Photographies : Jeannette Tschudy

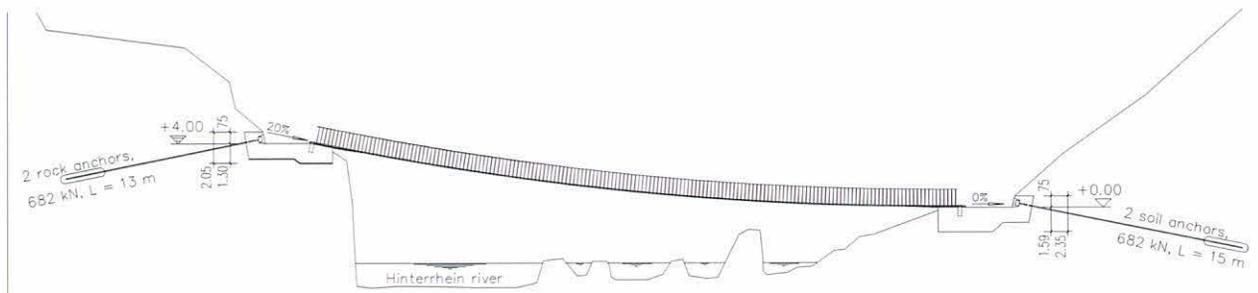

Alçat lateral · Élévation latérale | Escala · Échelle 1:500

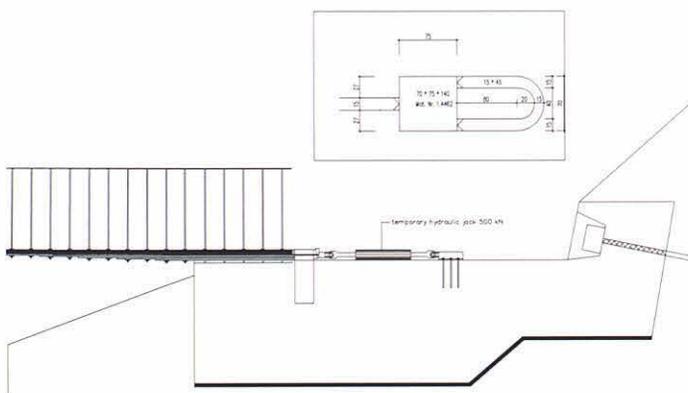

Detall de l'ancoratge · Détail de l'ancrage | Escala · Échelle 1:100

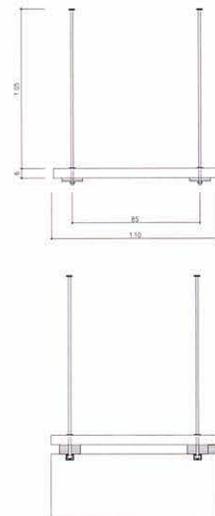

Seccions · Coupes | Escala · Échelle 1:50

PASSAREL·LA DE PUNT DA SURANSUNS · PASSERELLE DE PUNT DA SURANSUNS

LOCALITZACIÓ · SITE : VIAMALA, KANTON GRAUBÜNDEN, SUÏSSA · SUISSE

Projecte · Projet : 1997

Execució · Livraison : 1999

Promotor · Maître d'ouvrage : Verein KulturRaum Viamala, Chur

Cost · Coût : 188.000 Euro

Arquitectes · Architectes : Jürg Conzett, Gianfranco Bronzini, Patrik Gartmann

Col·laboradors · Collaborateurs : Guido Lauber, Fredric Benesch; Lydia Conzett, Thomas Rüedi (maqueta · maquette)

Consultors · B.E.T. : Baugeologie Chur (geologia · géologie); Hasler, Müggler, Quinter (topografia · topographie)

Constructor · Entreprise générale : V. Luzi

Fotografies · Photographies : Jürg Conzett