


R E C E R Q U E S


(Memòria Gràfica)

D E L M U S E U

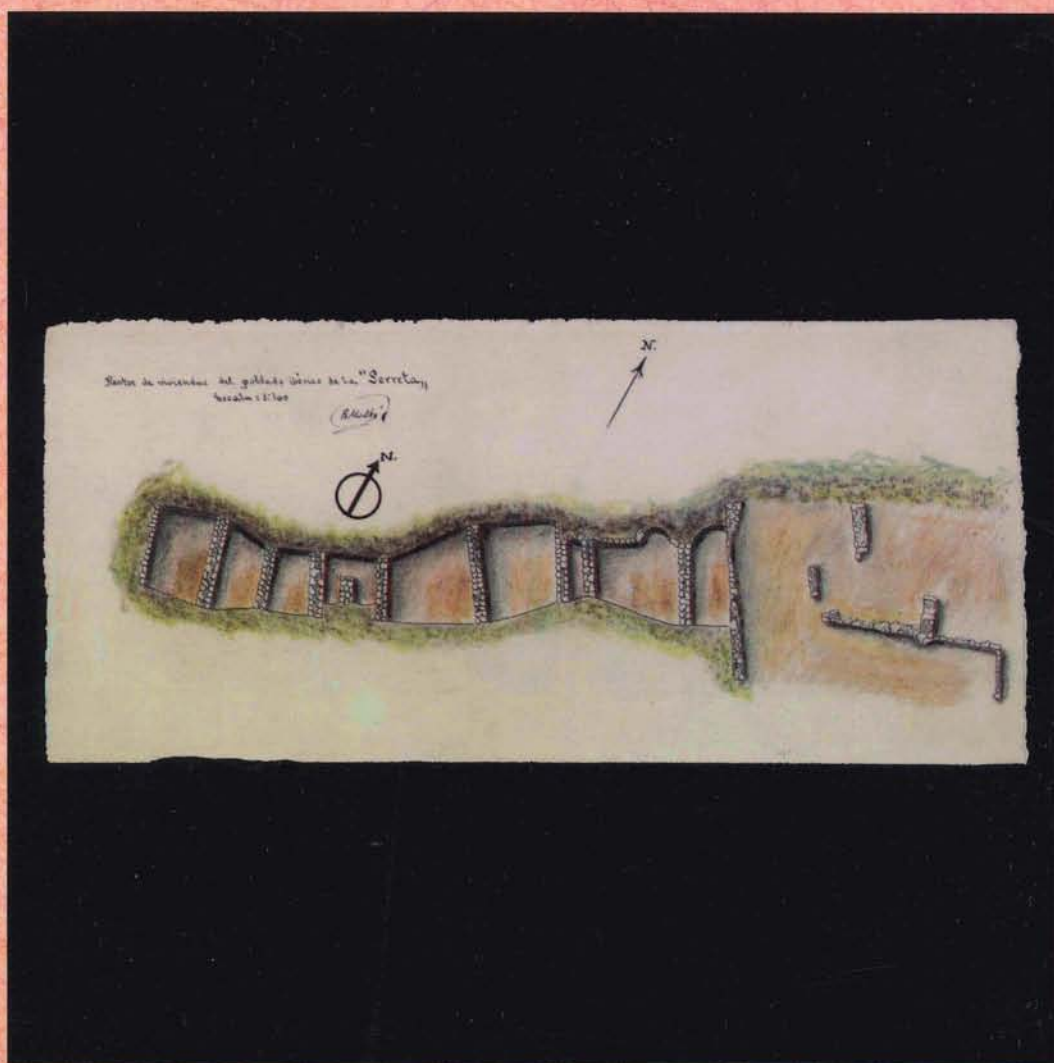


1

D ' A L C O I

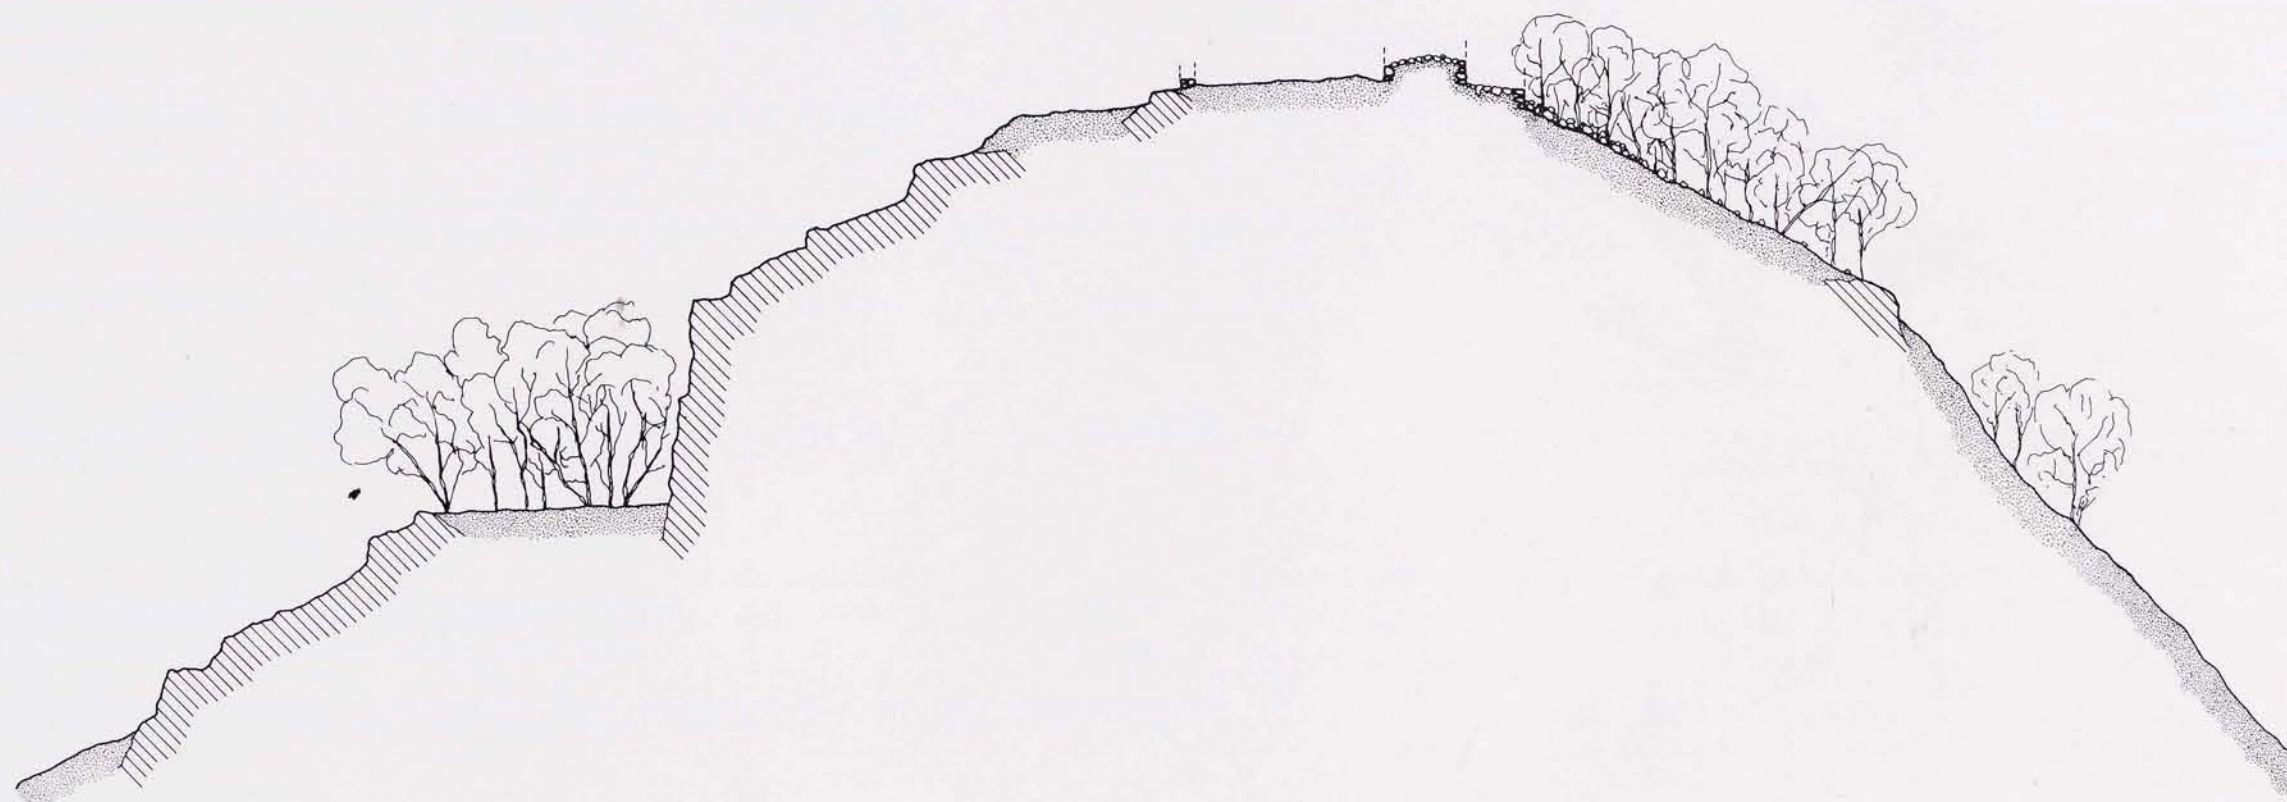


LA SERRETA
SECCIÓ A-A'


0 5 10m.

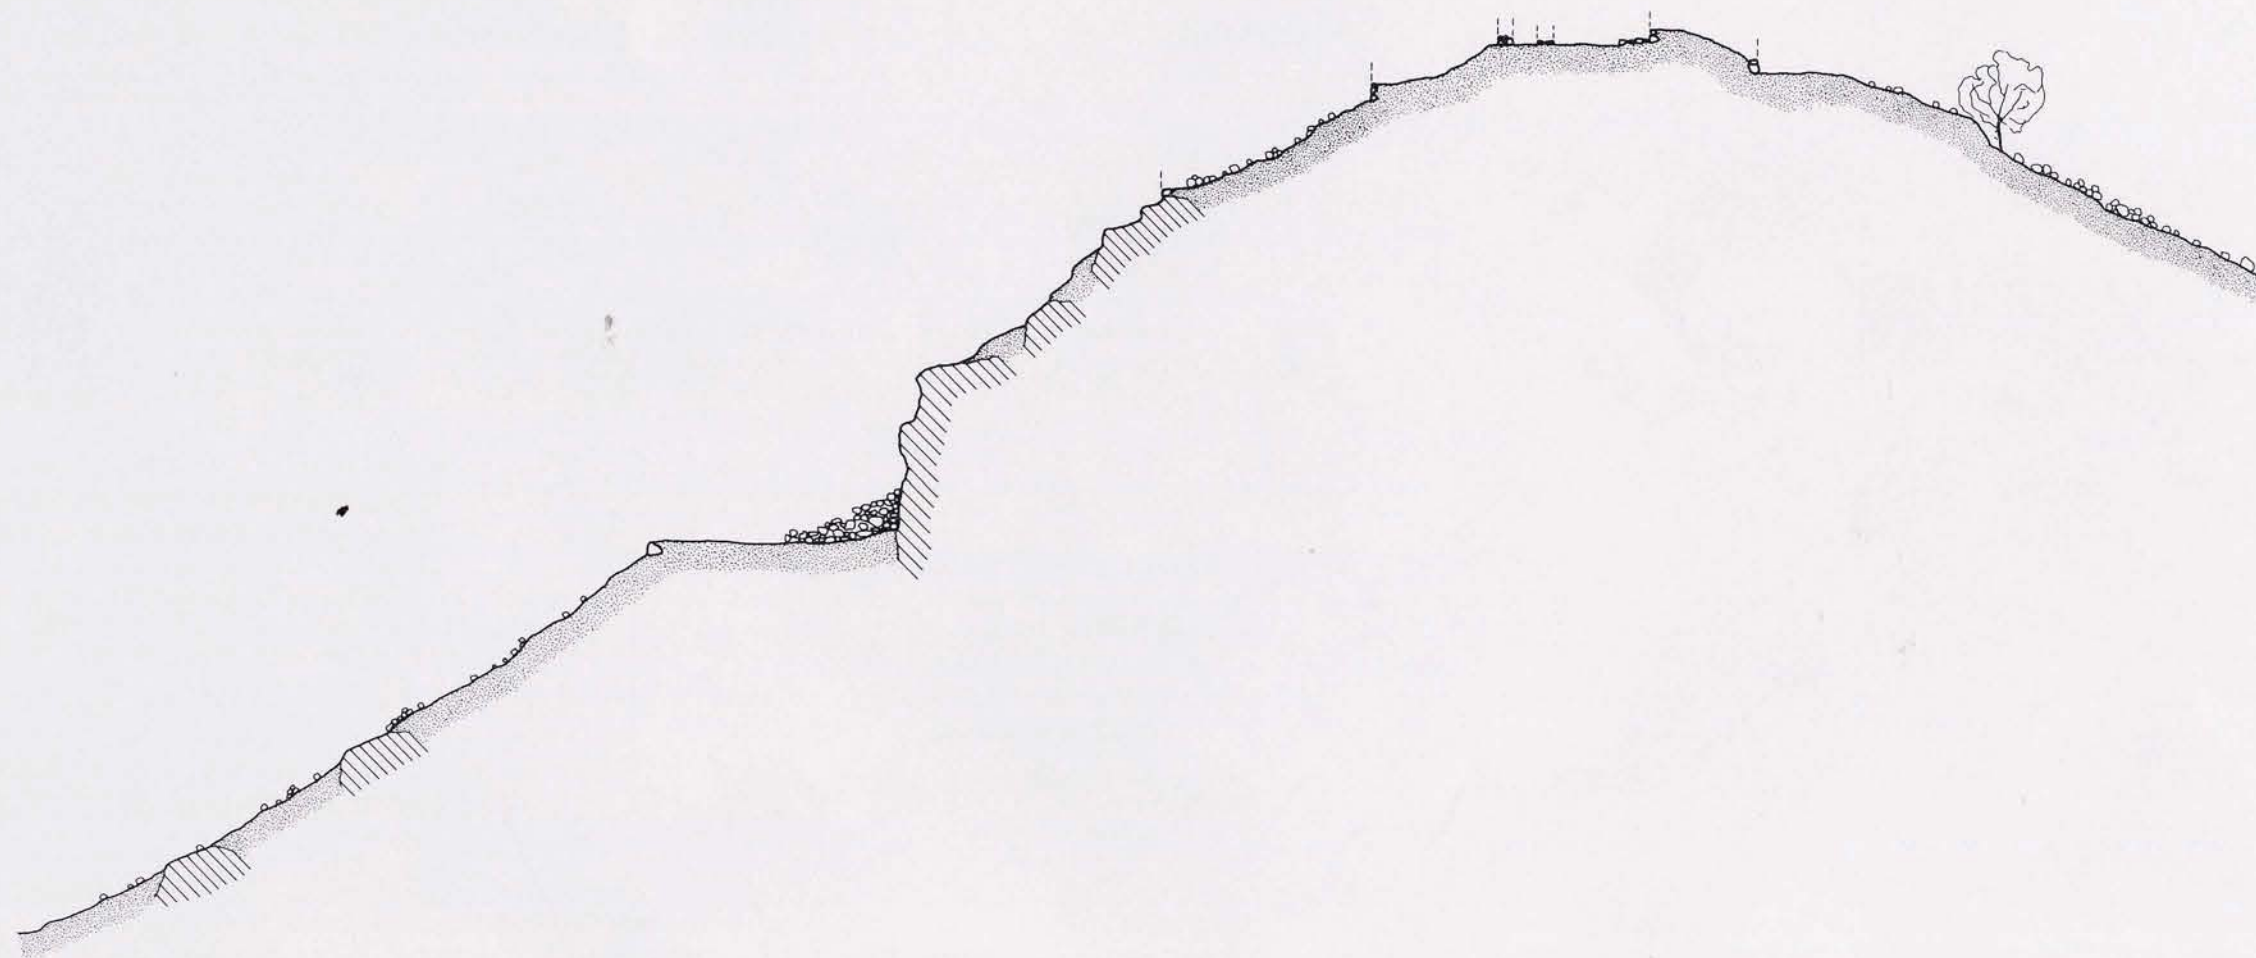

LA SERRETA


SECCIÓ B-B'

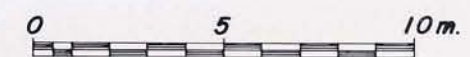


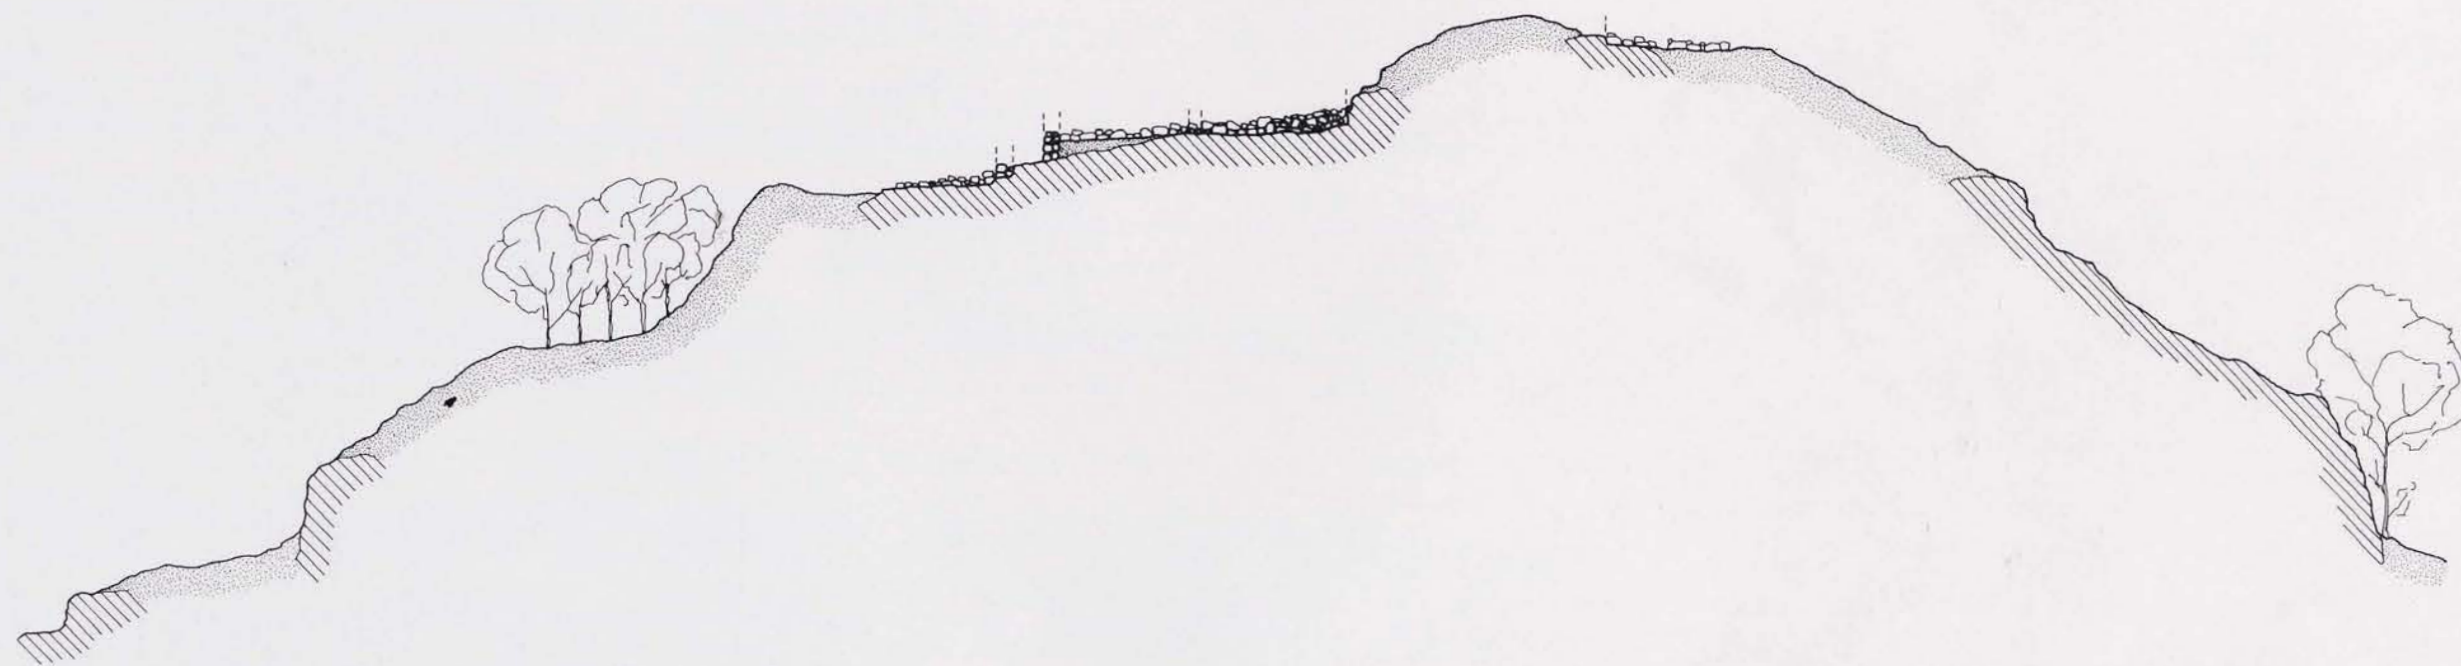

LA SERRETA


SECCIÓ C-C'

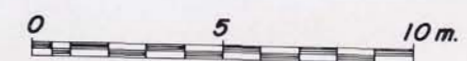


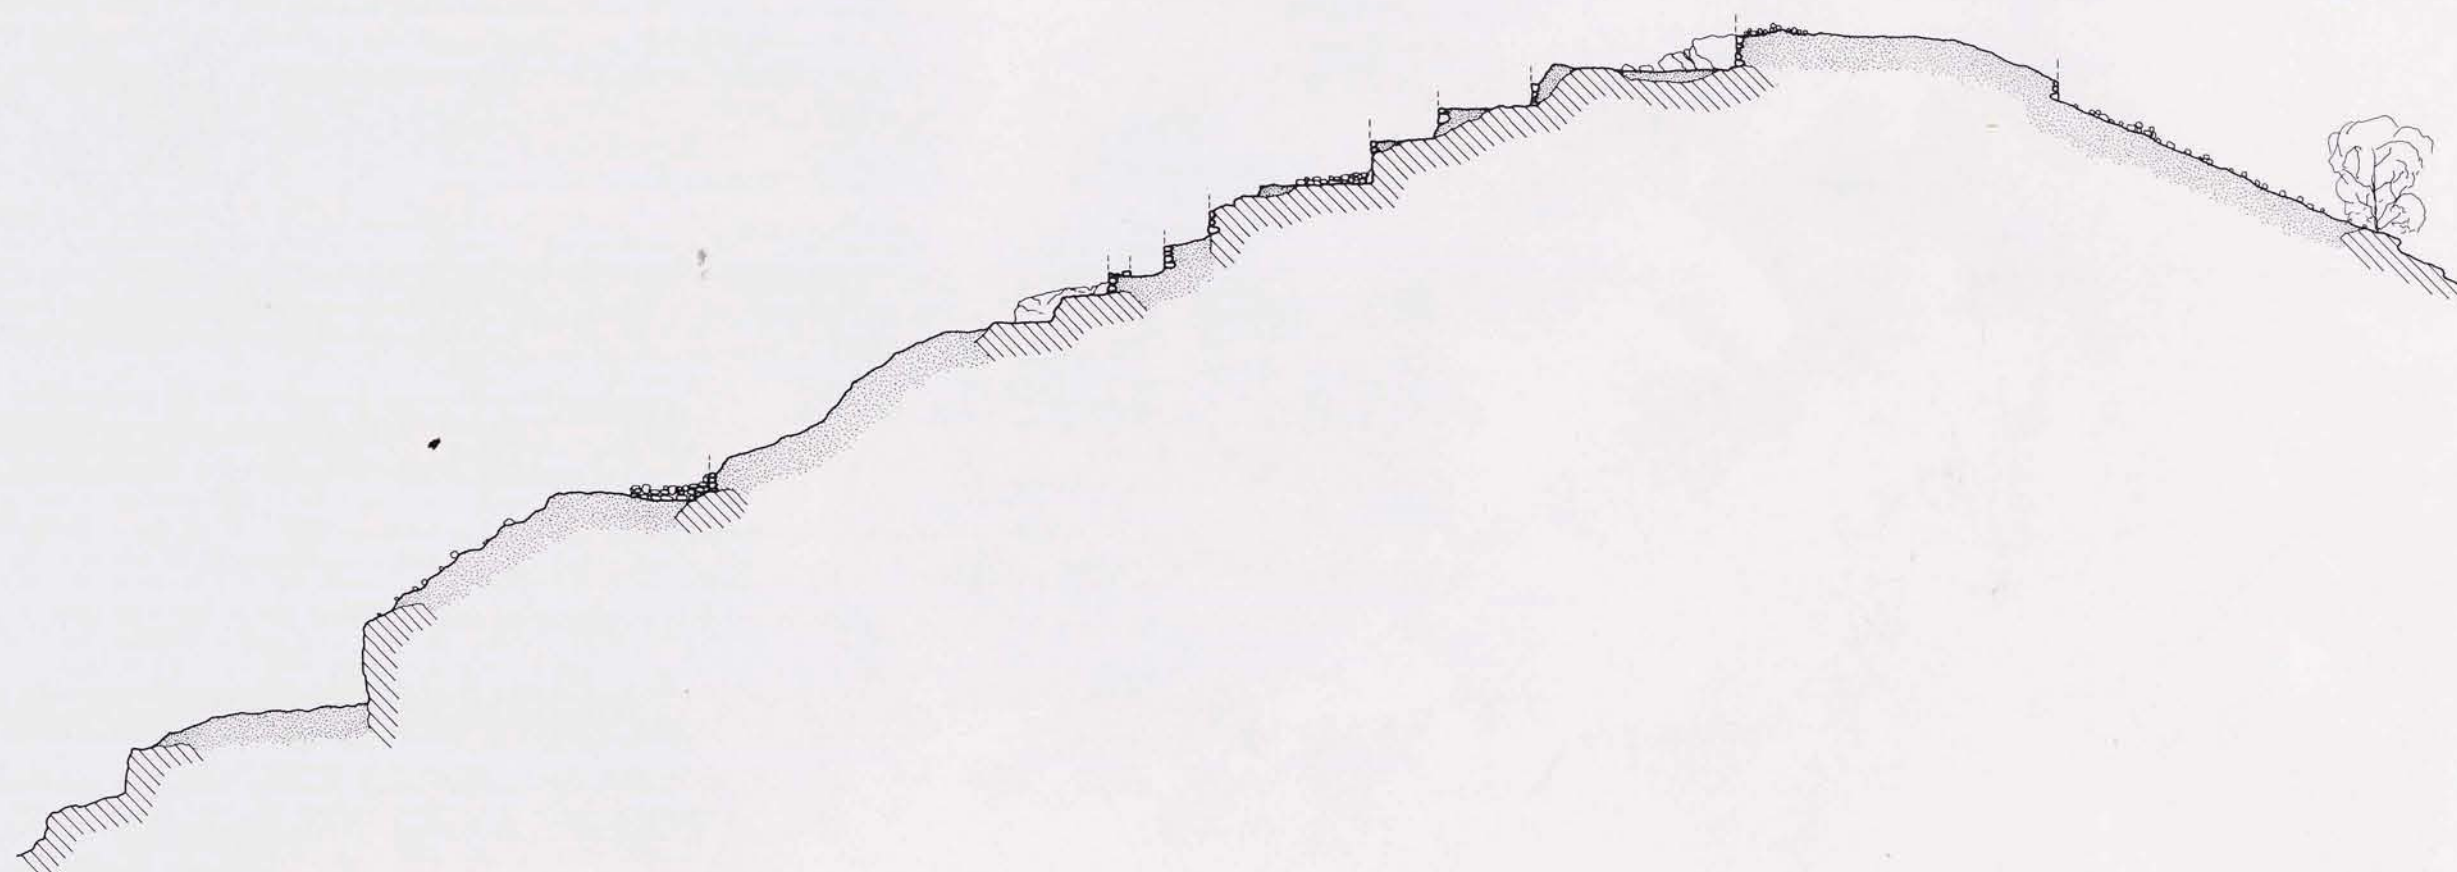

LA SERRETA


SECCIÓ D-D'

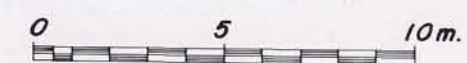


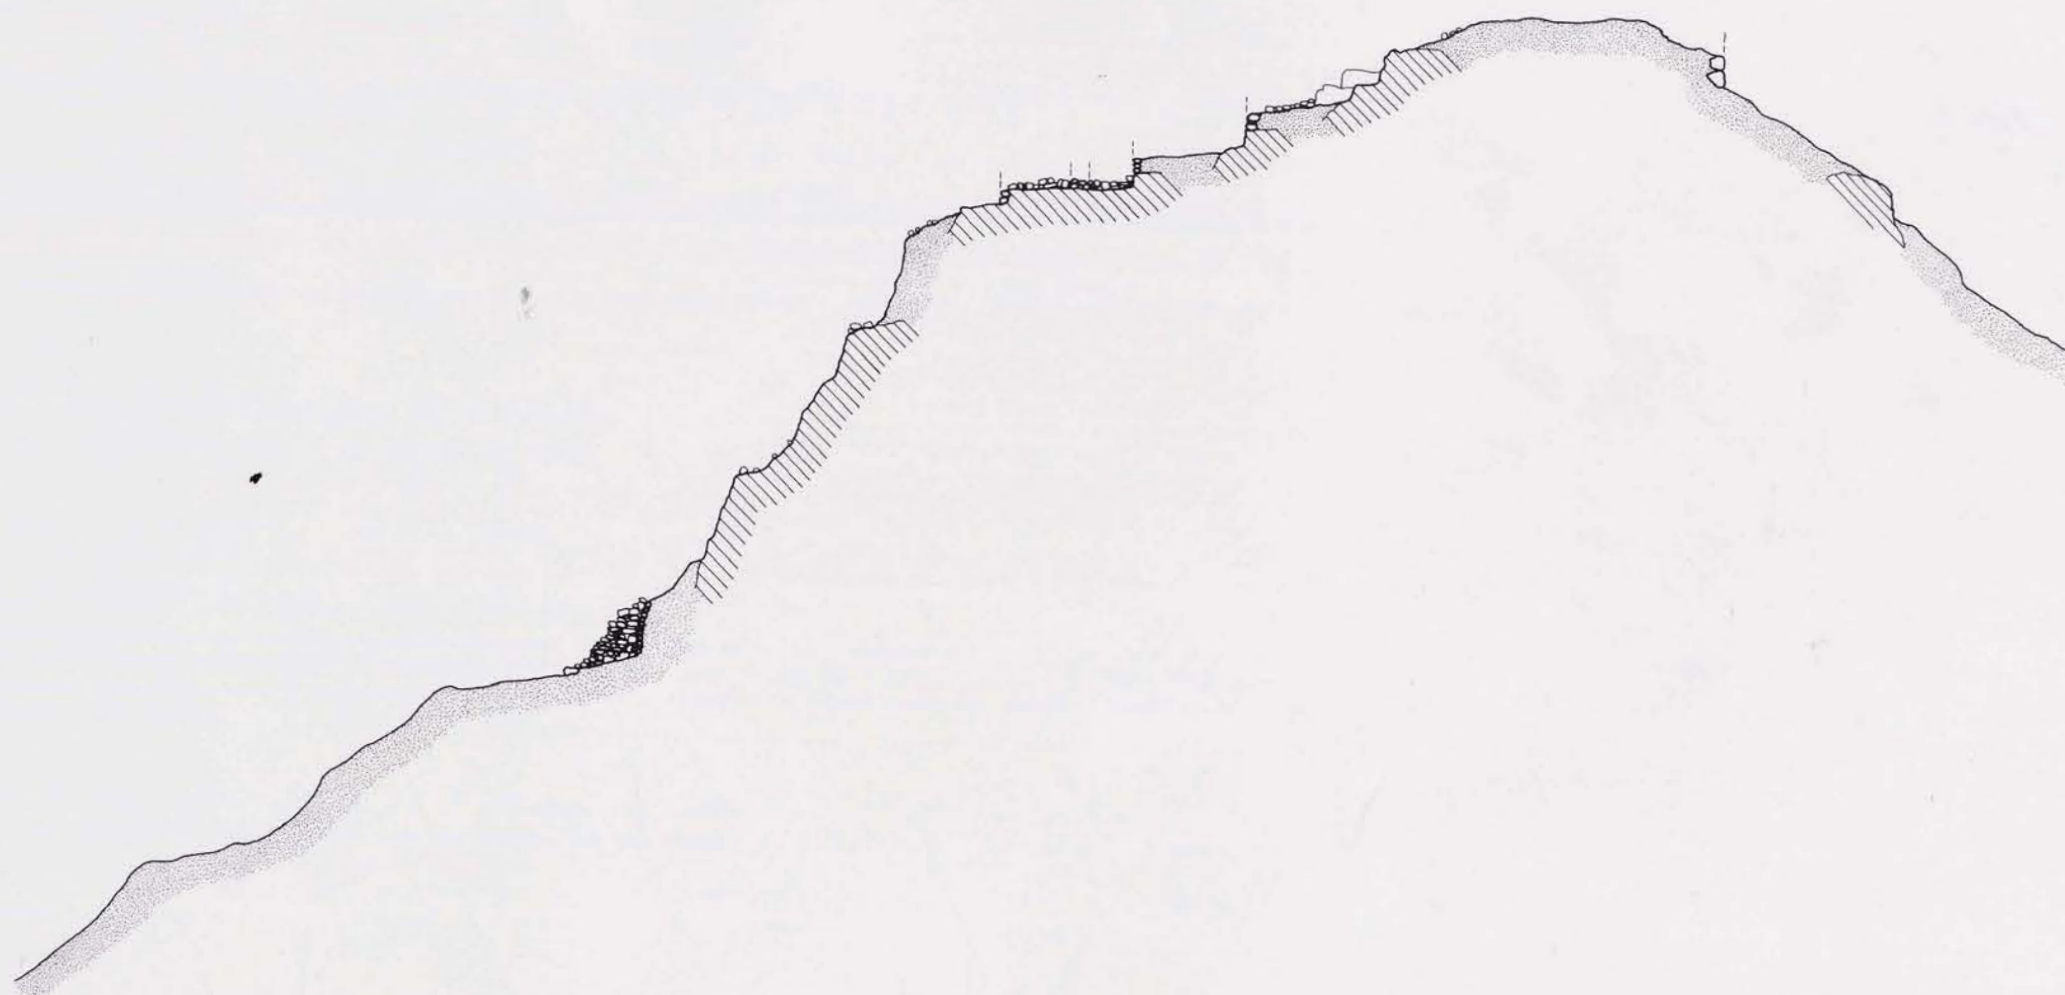

LA SERRETA

SECCIO' E-E'

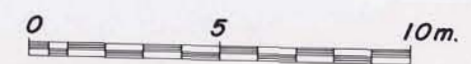


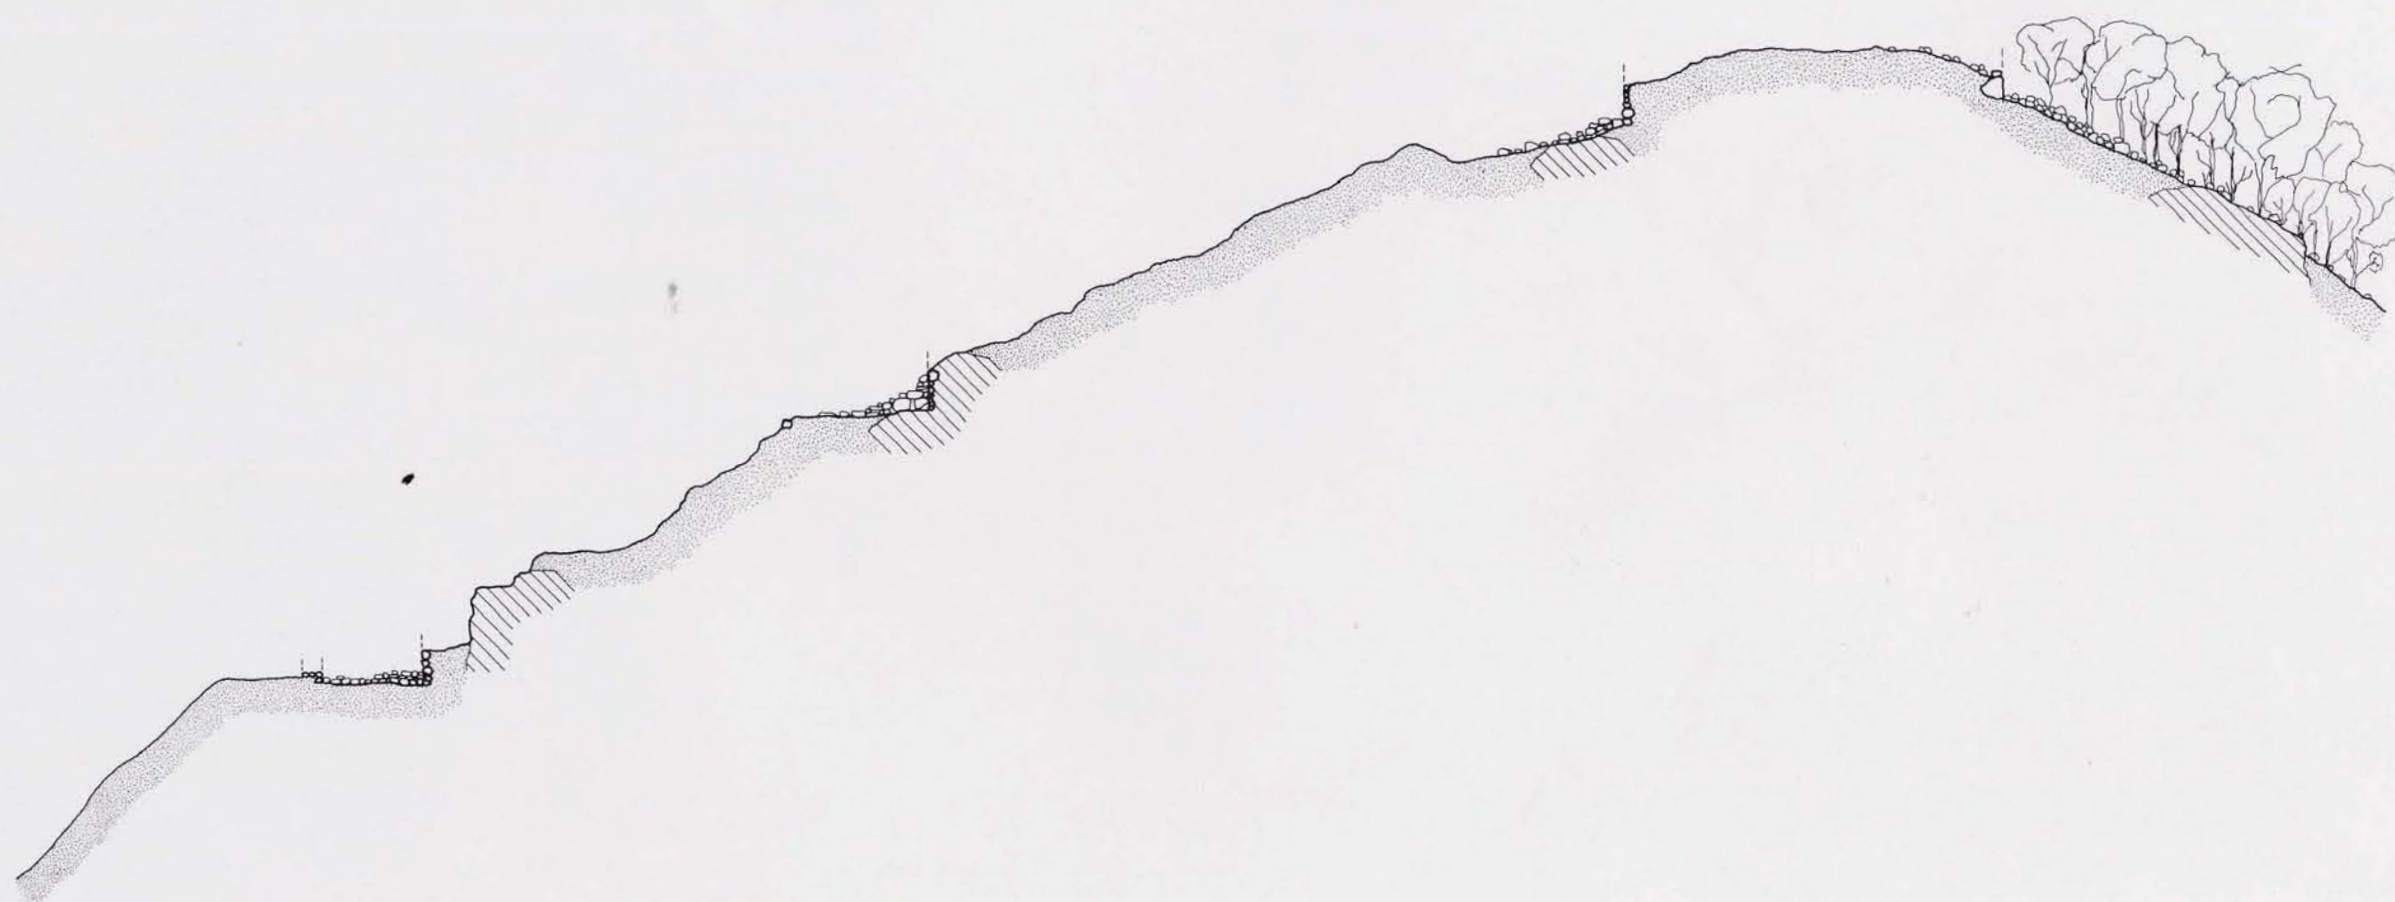

LA SERRETA


SECCIÓ F-F'

0 5 10m.

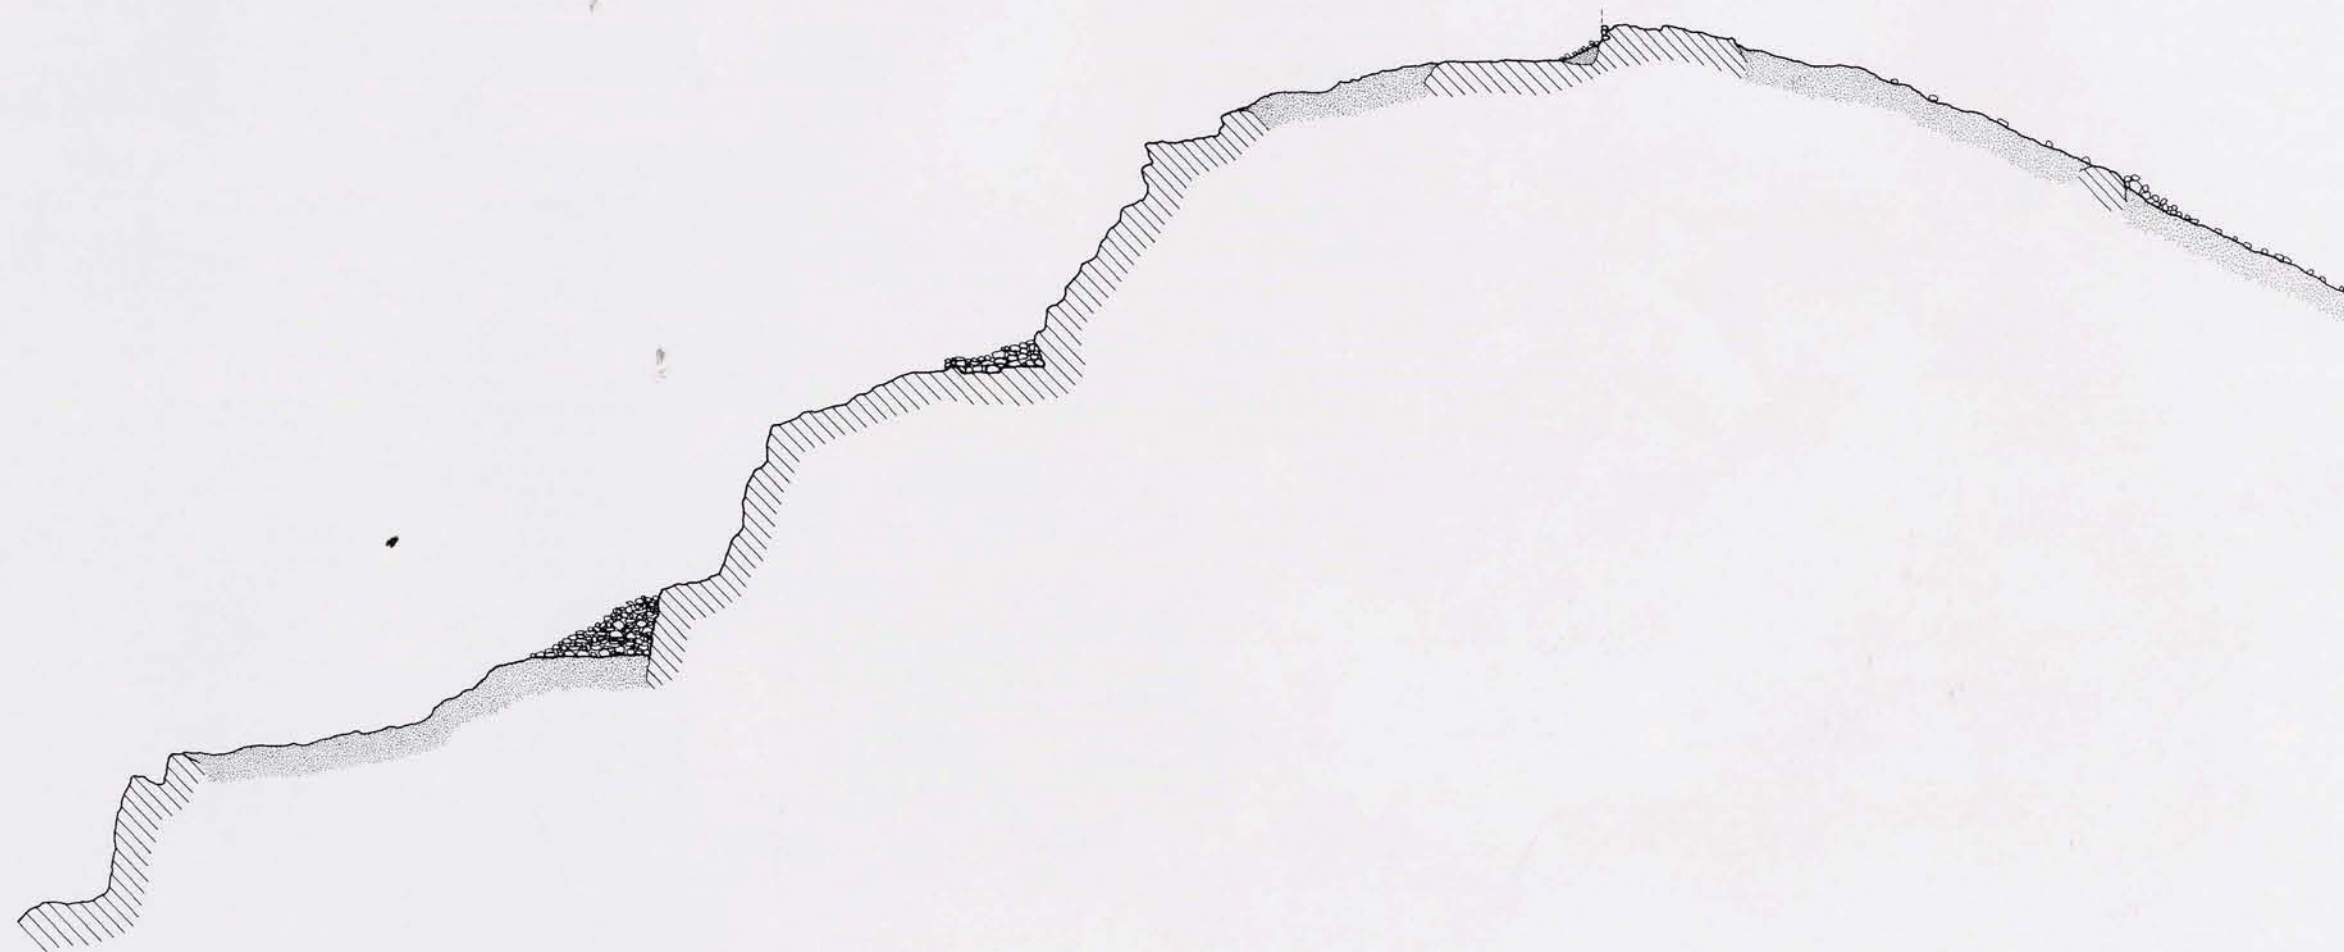

LA SERRETA

SECCIÓ G-G'

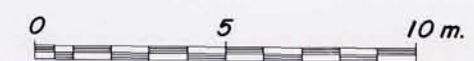




LA SERRETA

SECCIO H-H'

0 5 10m.

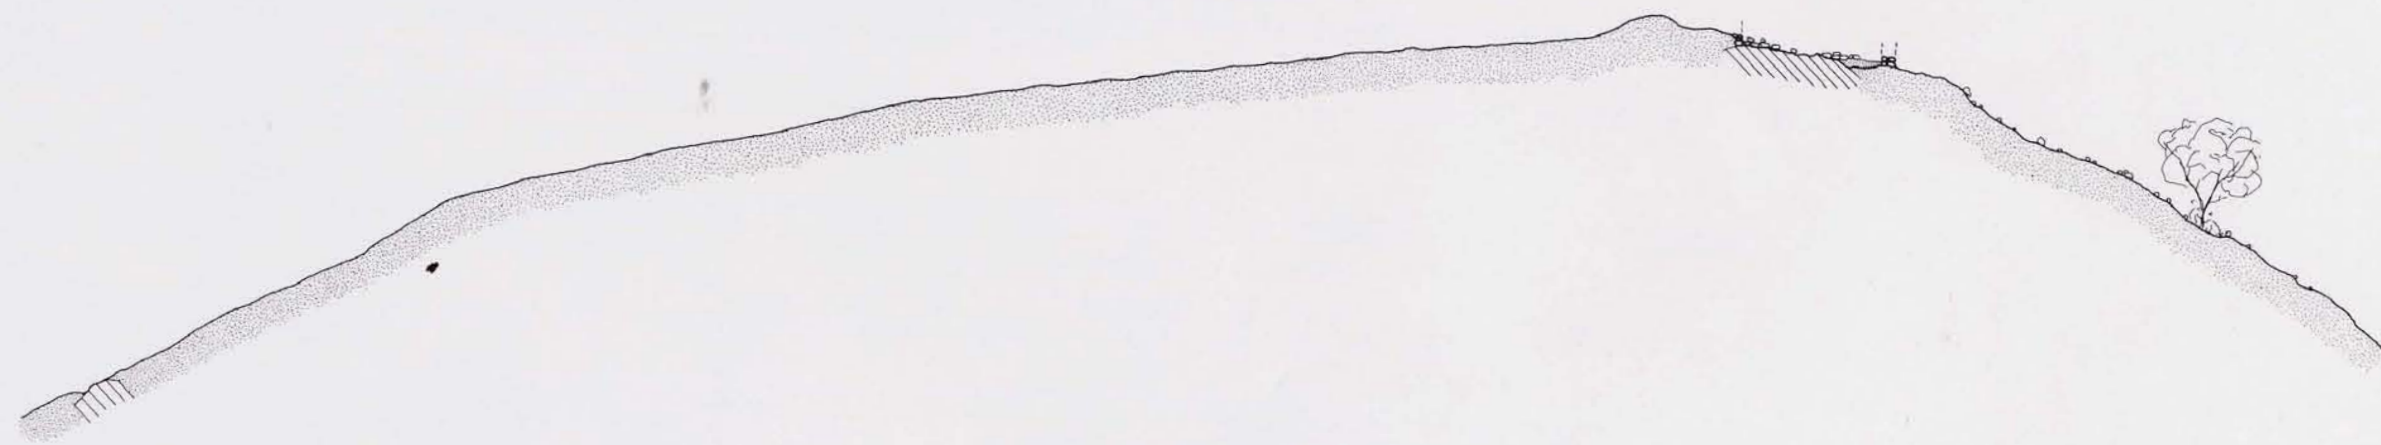

LA SERRETA


SECCIÓ 1-1'

0 5 10 m.




LA SERRETA
PLANTA BASTIÓN W.

0 5 10m.

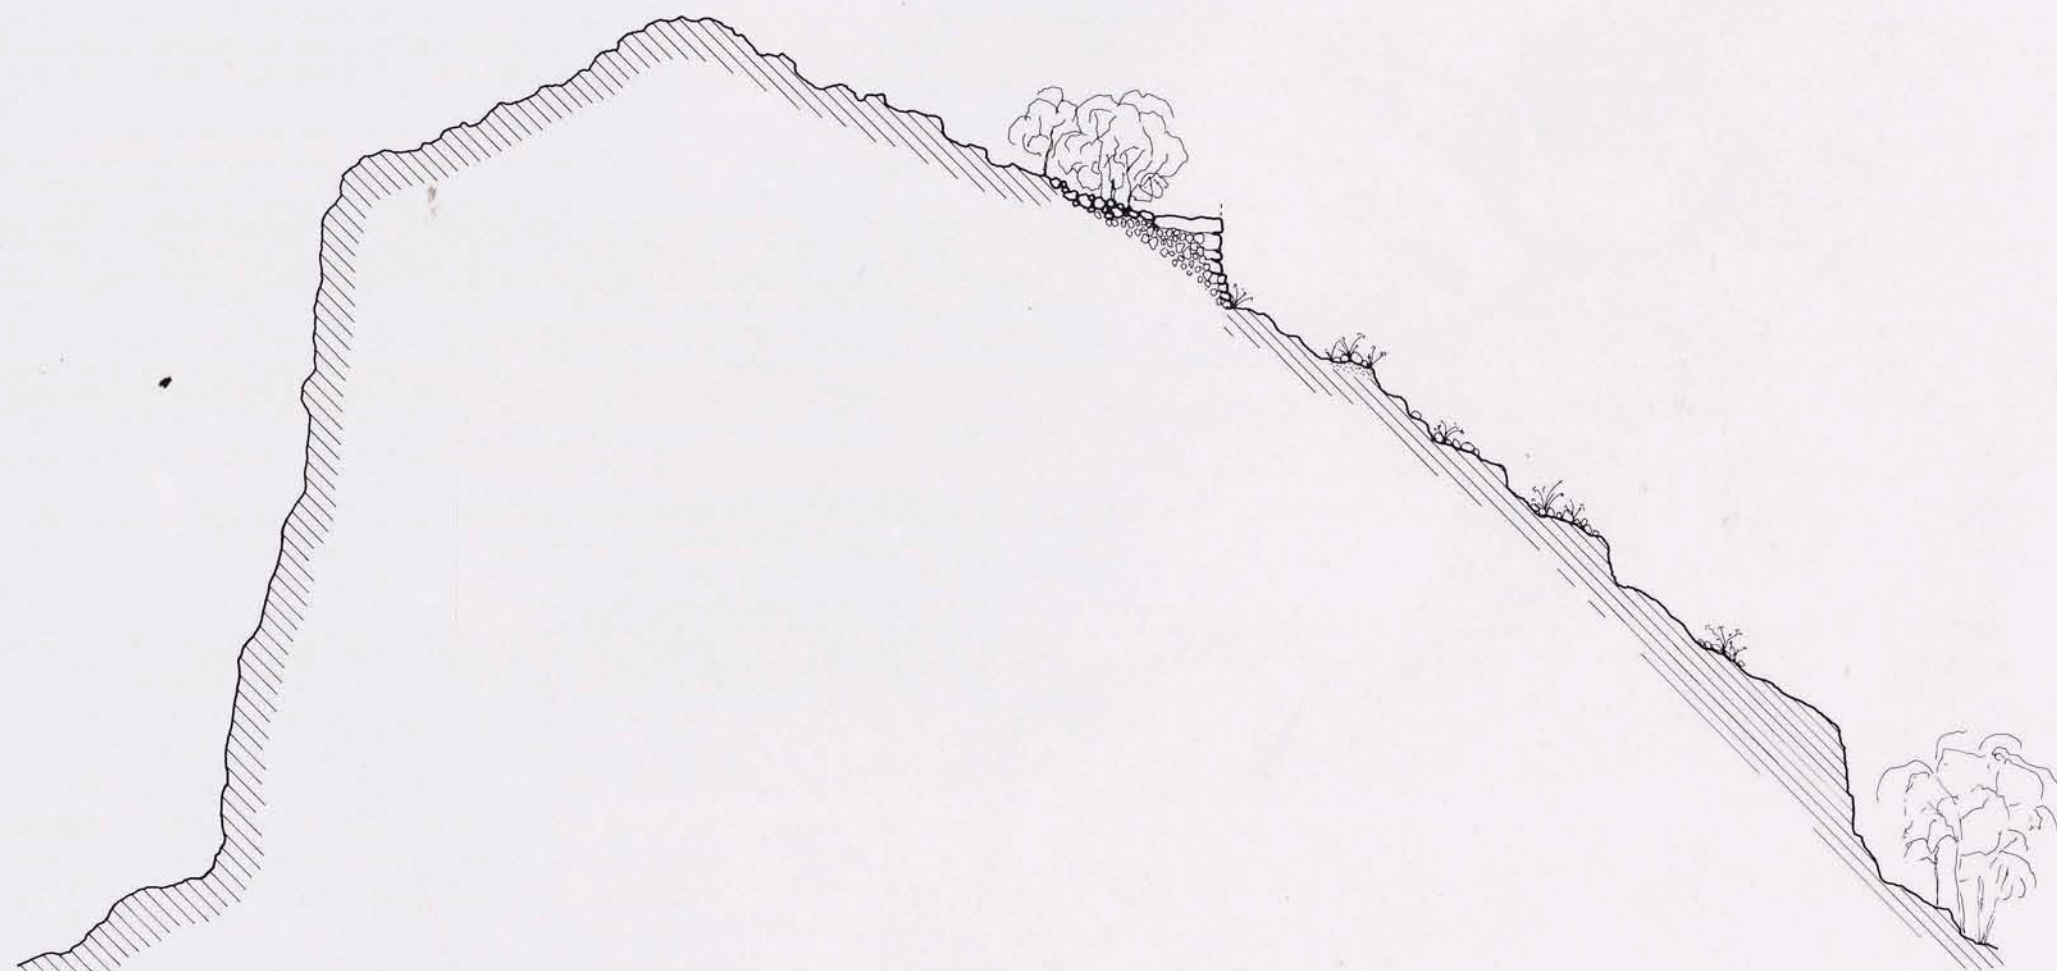


LA SERRETA
SECCIÓ BASTIÓ W.

0 5 10m.

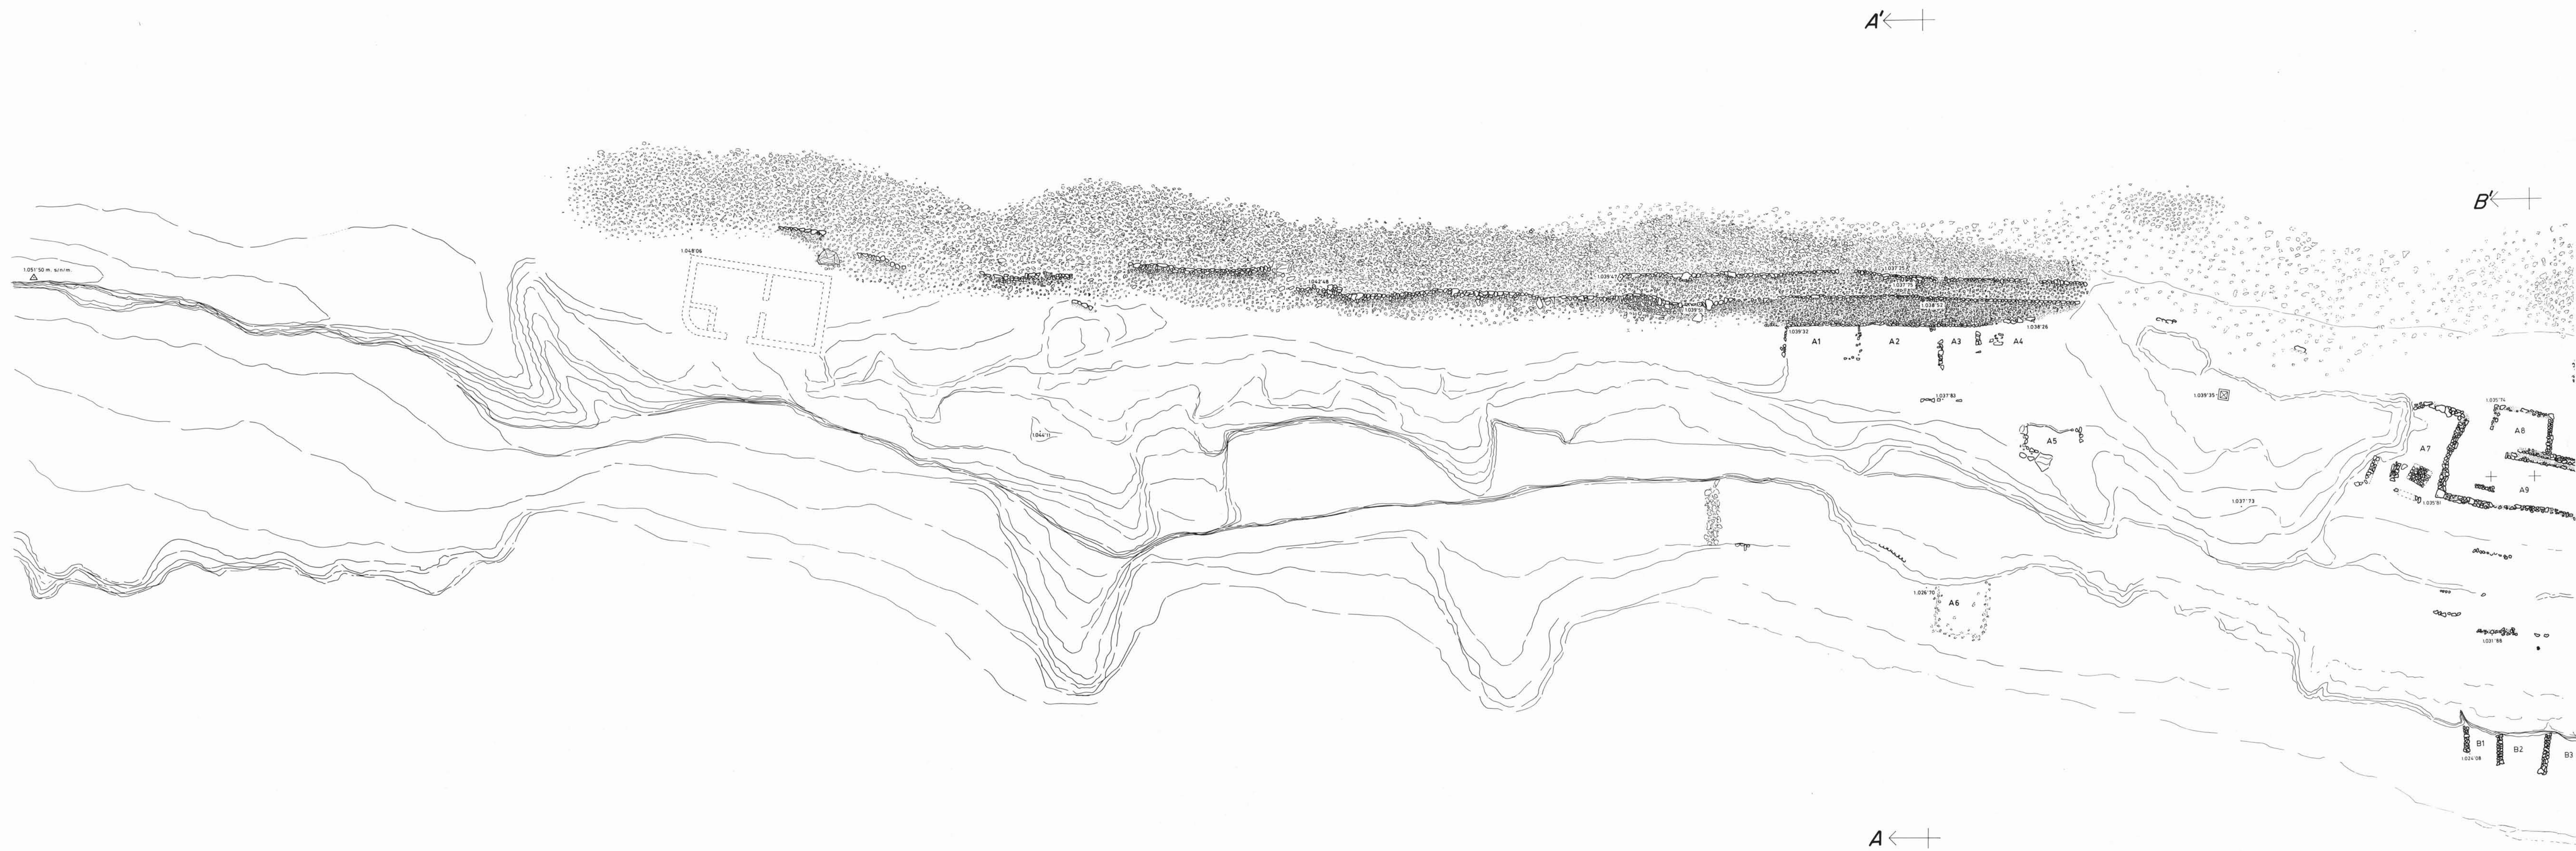





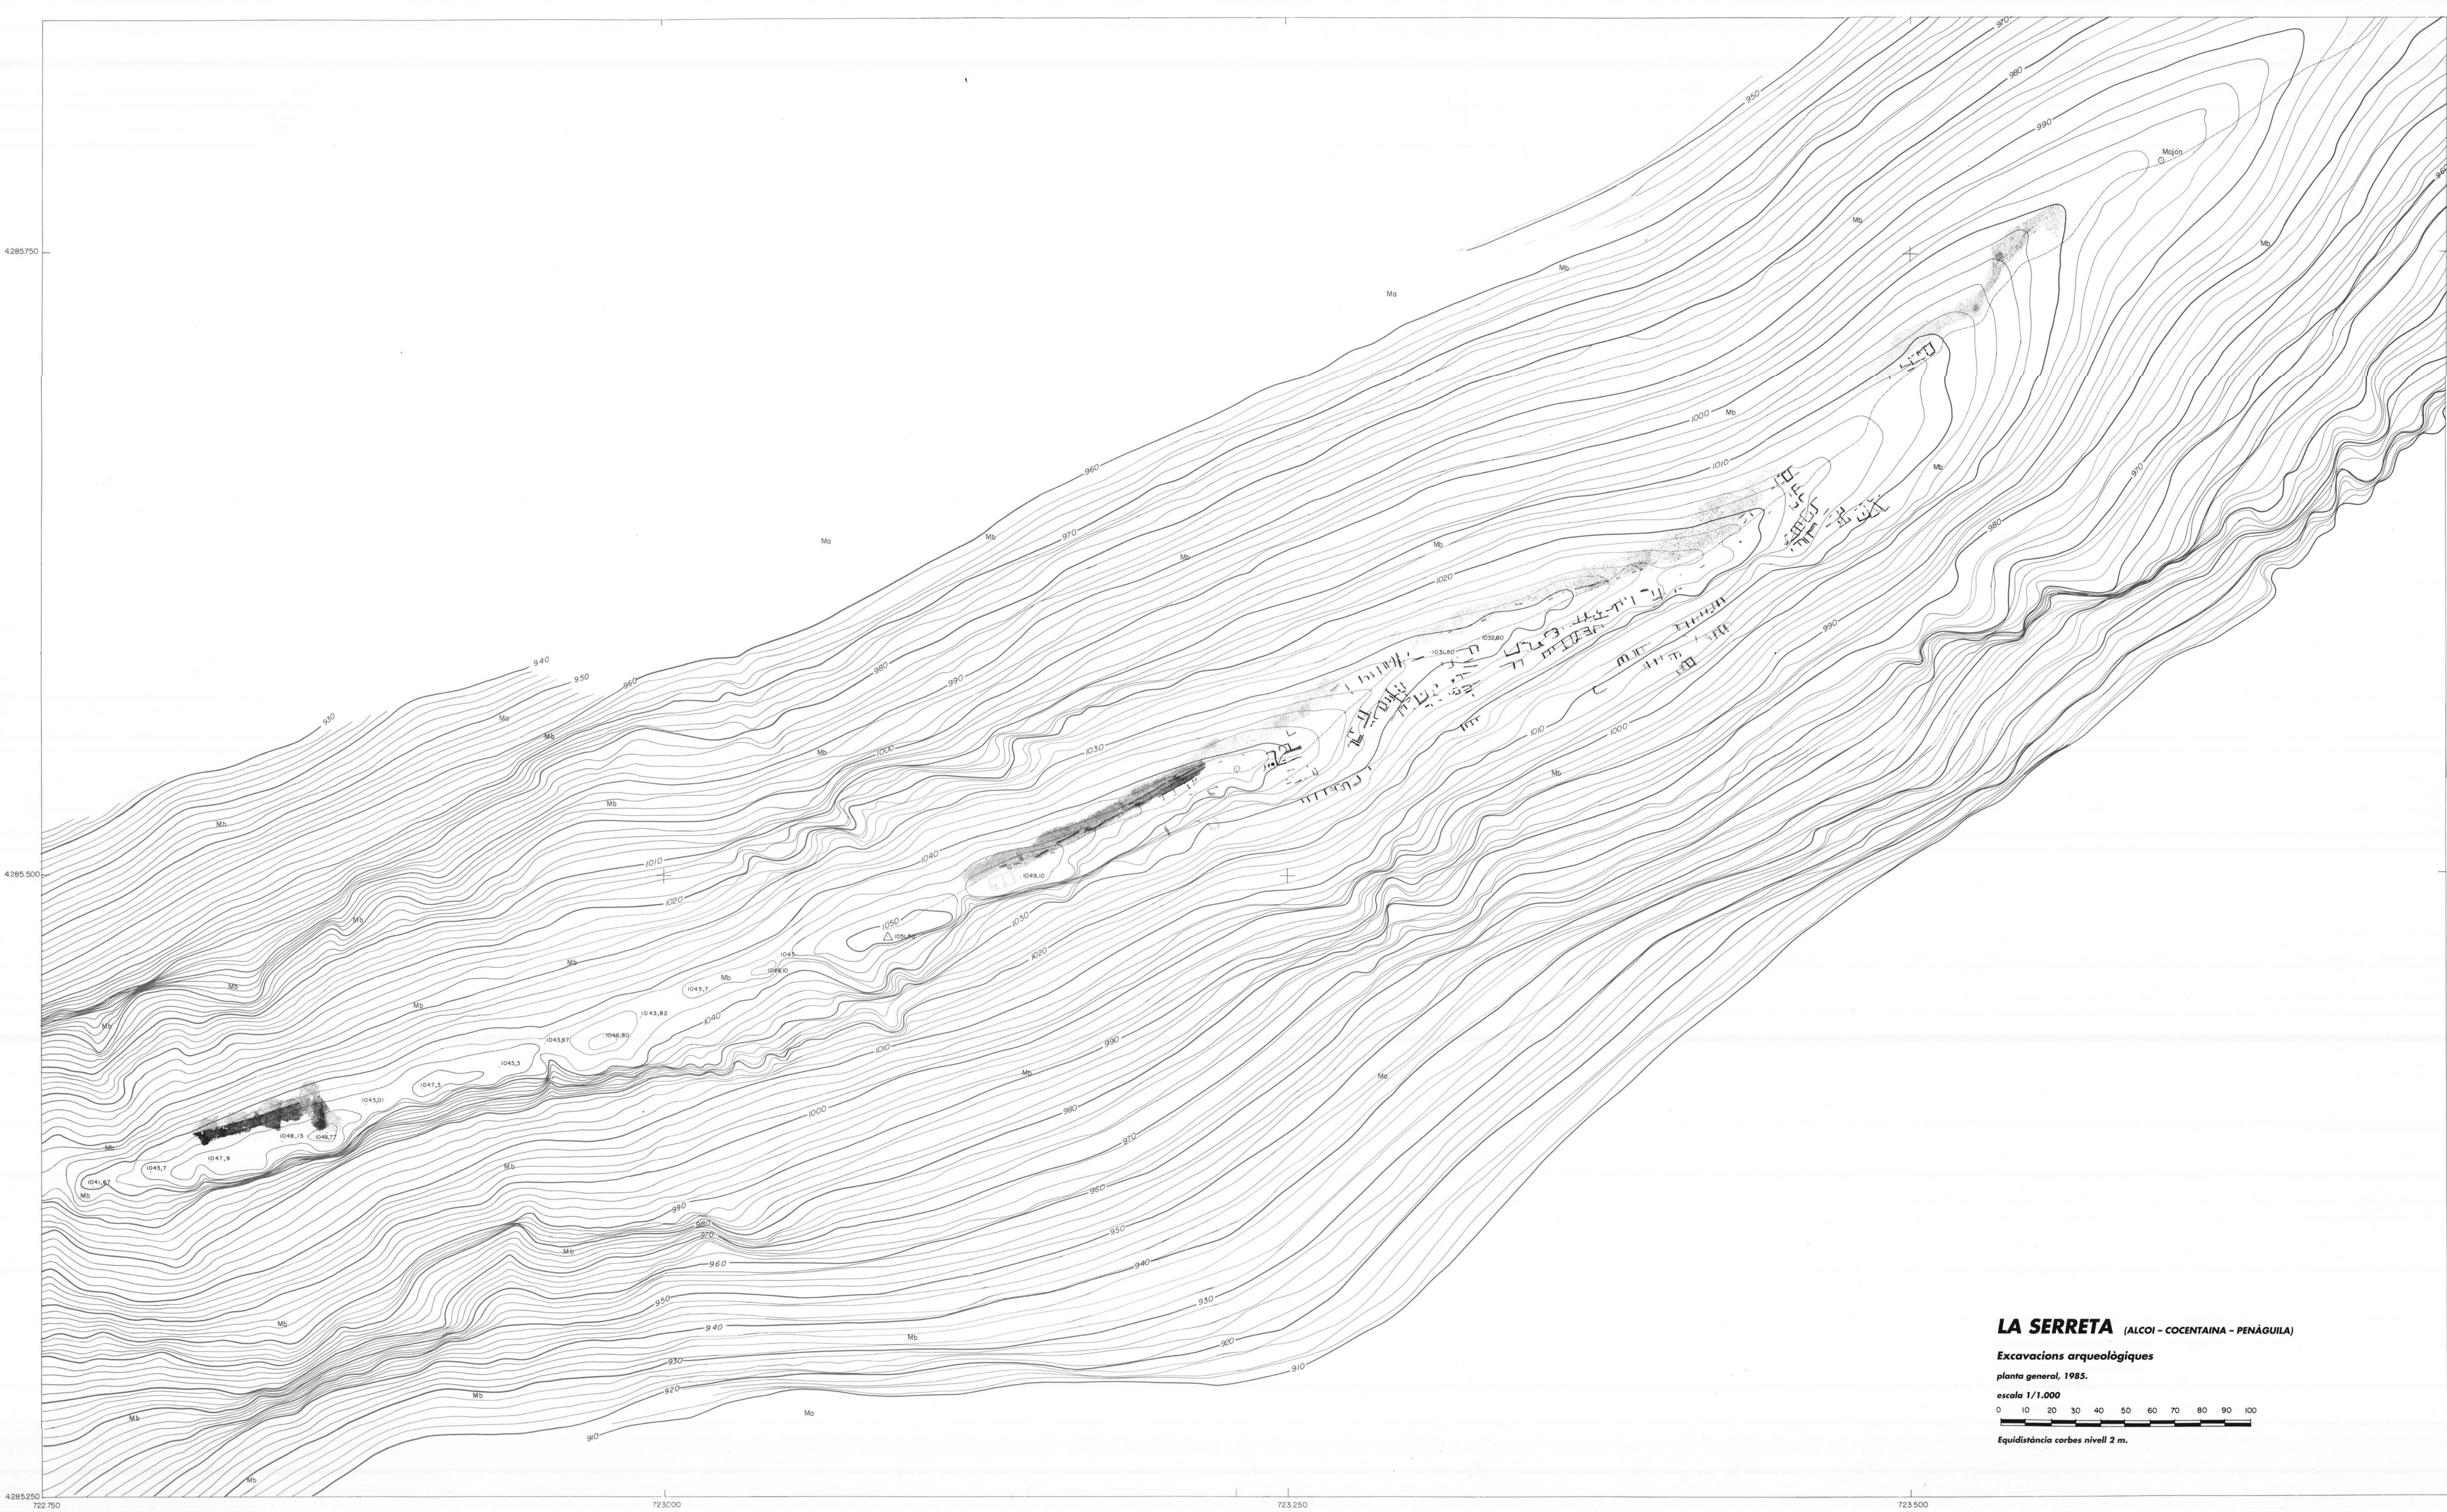

LA SERRETA (ALCOI - COCENTAINA - PENÀGUILA)
Excavacions arqueològiques
planta general, 1985.
escala 1/1.000
0 10 20 30 40 50 60 70 80 90 100
Equidistància corbes nivell 2 m.

