




Habitatge unifamiliar a Vila-seca

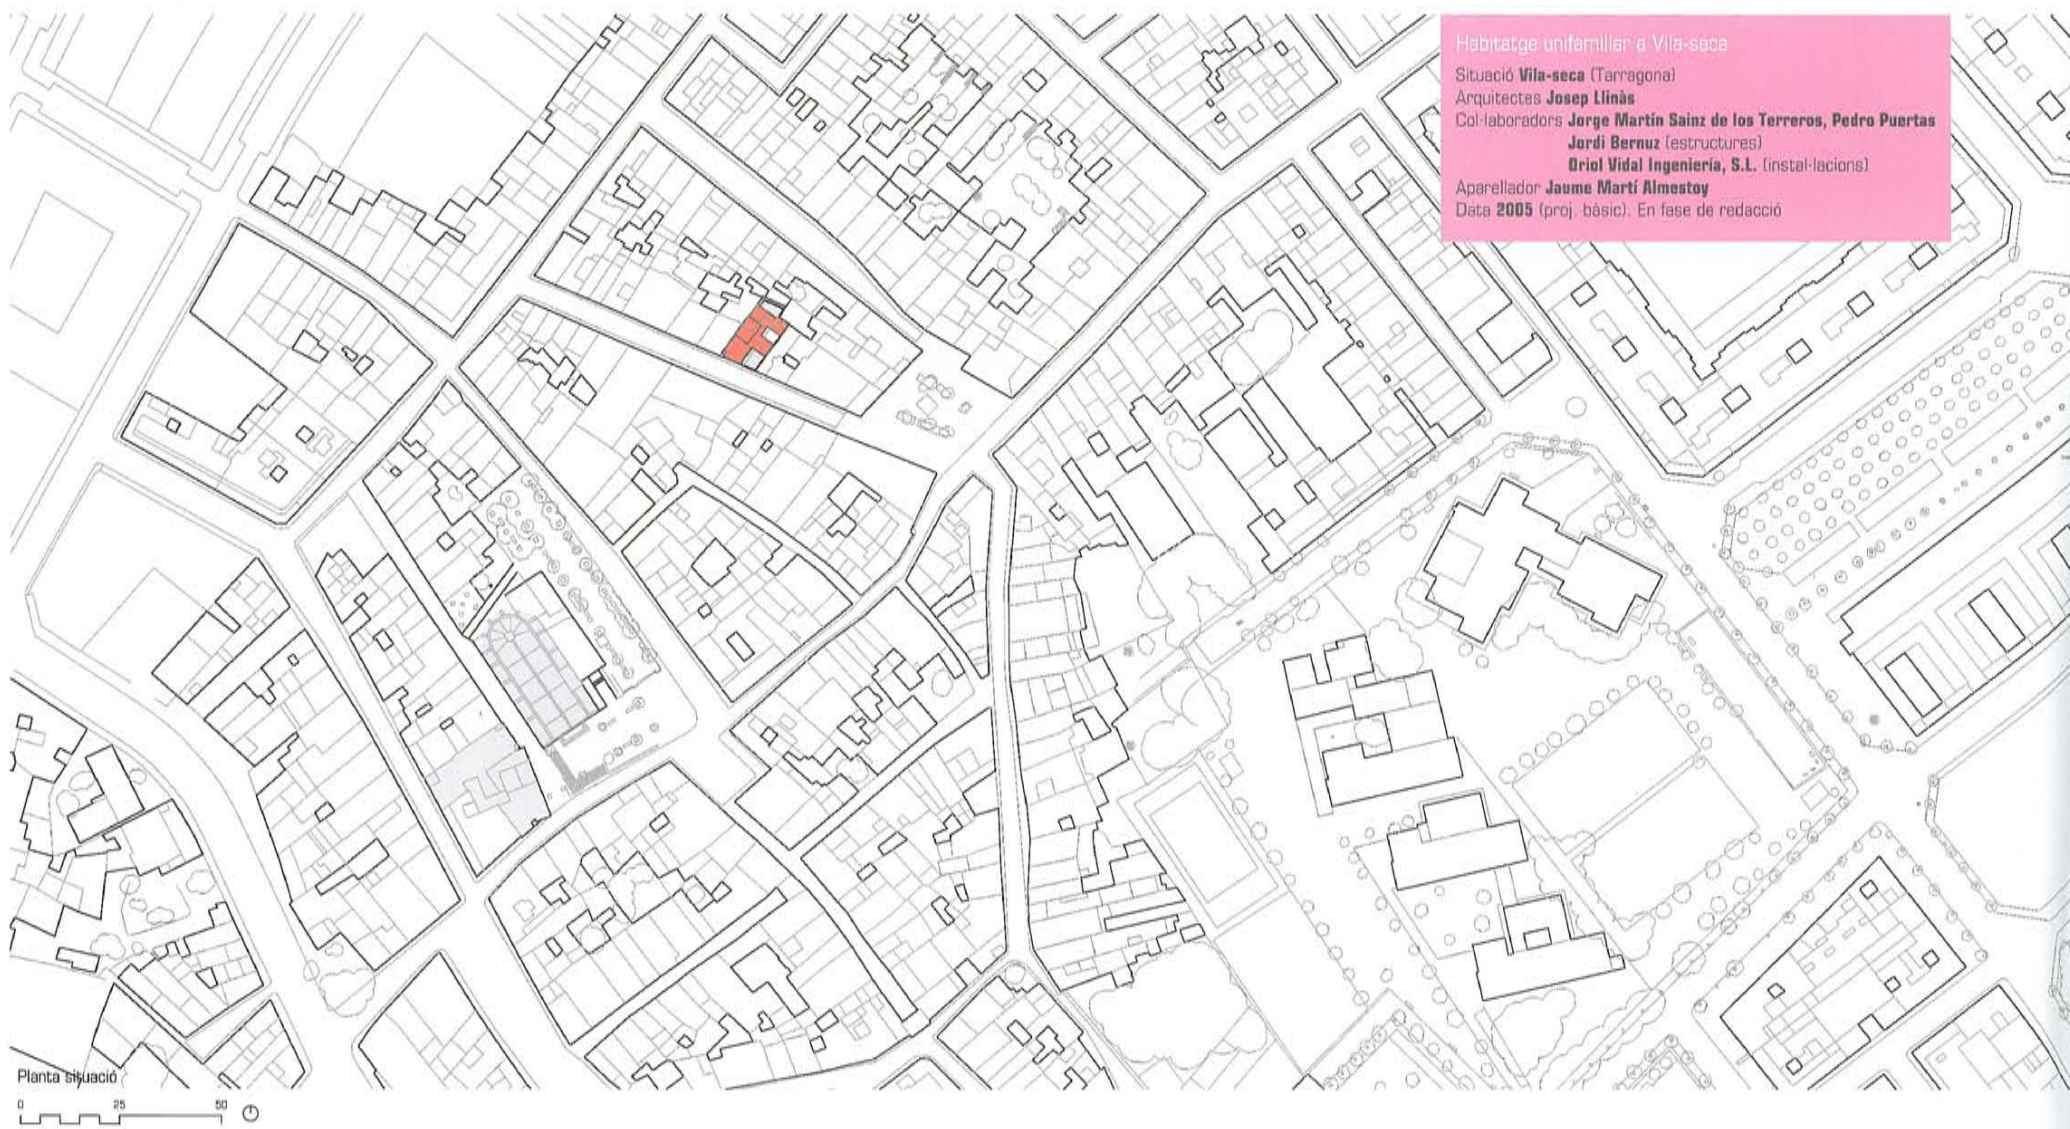


Habitatge unifamiliar a Vila-seca
 Situació Vila-seca (Tarragona)
 Arquitectes **Josep Linàs**
 Col·laboradors **Jorge Martín Sainz de los Terreros, Pedro Puertas**
Jordi Bernuz (estructures)
Oriol Vidal Ingeniería, S.L. (instal·lacions)
 Aparellador **Jaume Martí Almestoy**
 Data 2005 (proj. bàsic). En fase de redacció

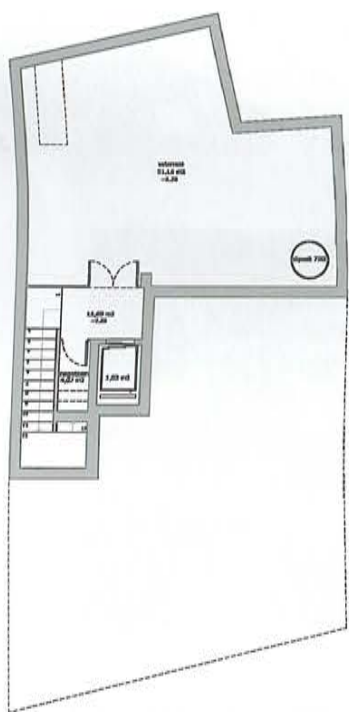


Planta soterrani

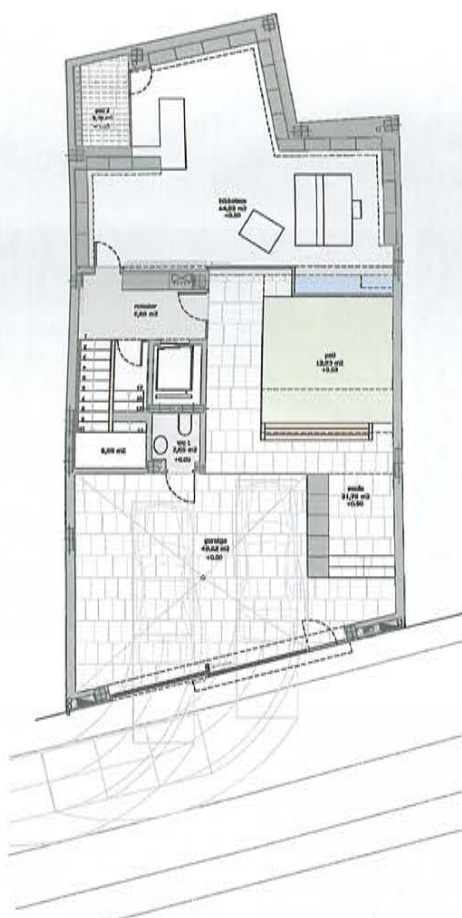


Planta baixa

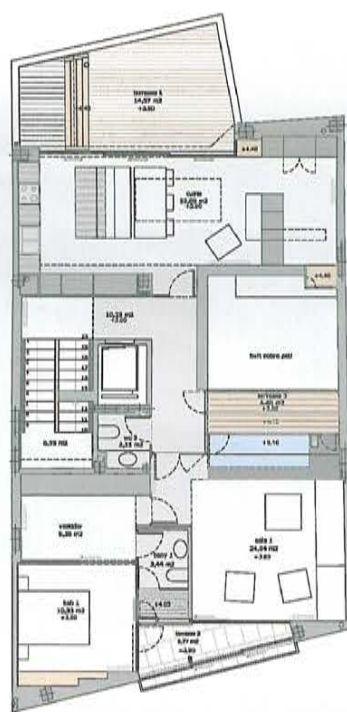



Planta primera

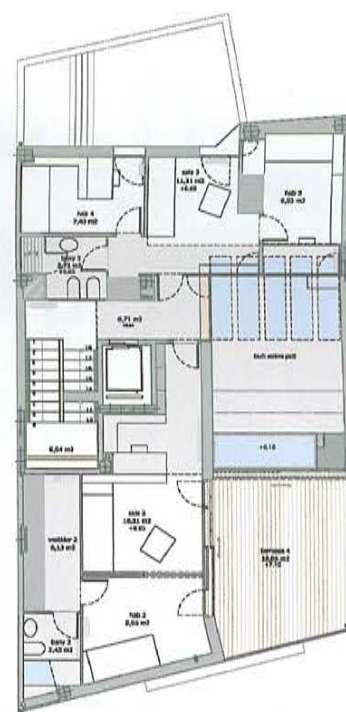

Planta segona

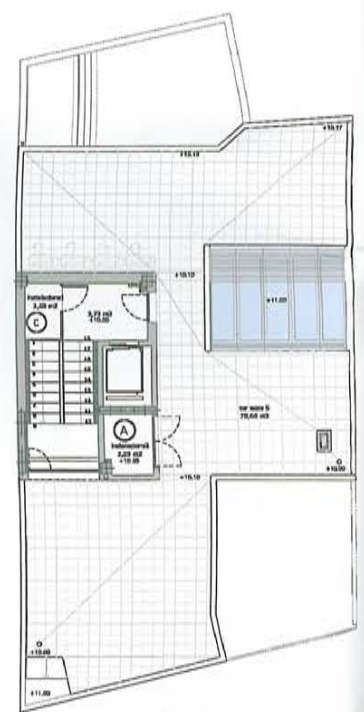


Planta tercera

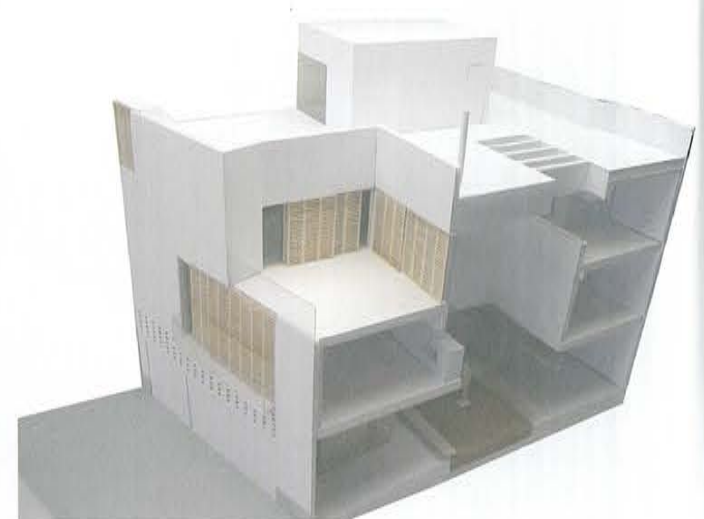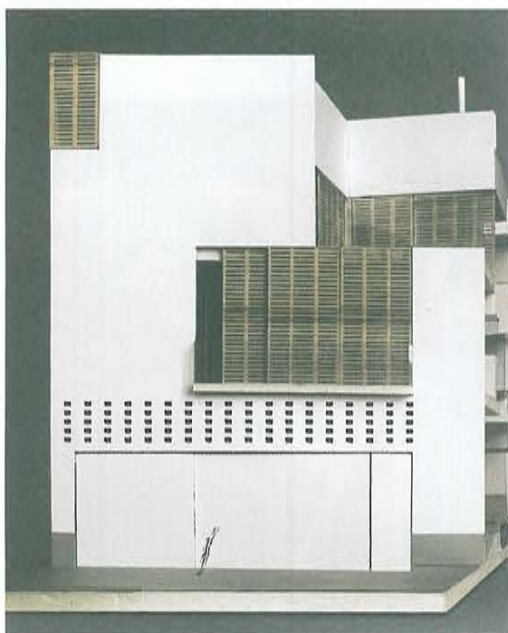

L'habitatge unifamiliar entre mitgeres de Vila-seca, actualment en fase de projecte executiu respon a un programa convencional i a un solar situat en el casc antic de Vila-seca, ocupat per construccions de tamany similar al del nostre projecte.

Una infreqüent amplitud entre els m² construïts on es traduïa el programa i aquells que es podien edificar, ens ha permès introduir a la vivenda dos buits (un pati de 4x5,5 m i una terrassa descoberta a la planta segona de 4x5 m) que faciliten la relació amb l'aire lliure i l'ús de l'exterior, en teixits com el que ens ocupa, molt compactats, de carrers estrets, amb distàncies justes als veïns. La posició d'aquests dos buits i la relació que entre ells s'estableix, permet l'assolament dels fons de la planta baixa, on es situa la biblioteca de la vivenda, que funciona com a lloc d'estudi i de trobada, a mig camí entre la privacitat dels espais domèstics i el caràcter més obert dels espais de treball. Aquests dos buits permeten així mateix la ventilació creuada de peces com la sala d'estar o la cuina-menjador i duplicar usos domèstics a l'exterior, mitjançant terrasses i balcons de diferents tamany i graus de privacitat, dotats de mecanismes (persianes, lluernaris, tribunes, tendals) que -esperem- "domestiquin" a voluntat la intensa llum natural d'aquesta part de la costa de Tarragona i introdueixin "habitabilitat" a mig camí entre l'interior i la intempèrie.

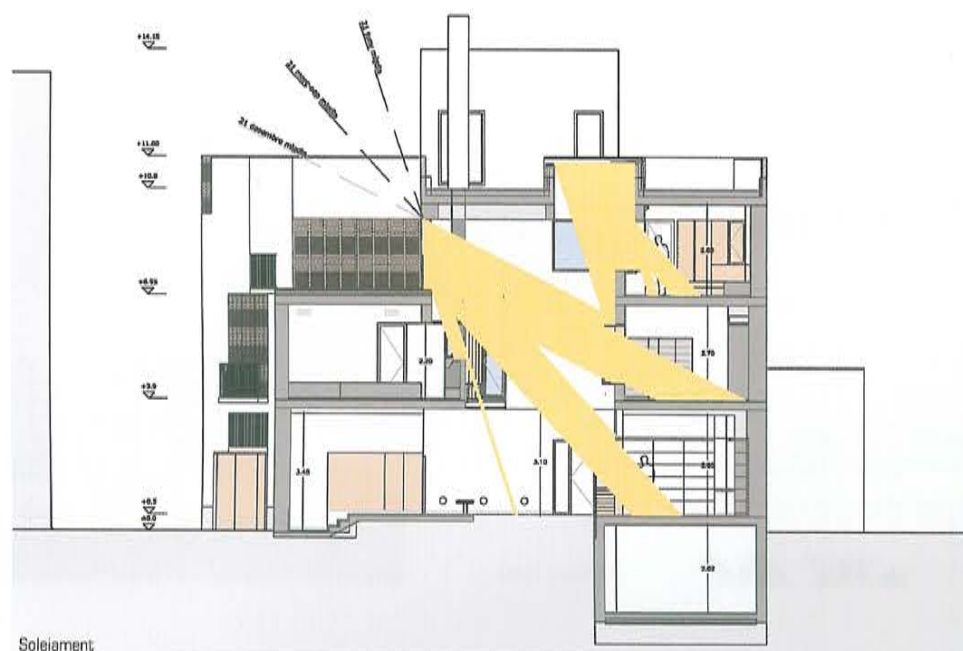


Solejament




Fotomuntatges




Secció transversal 1

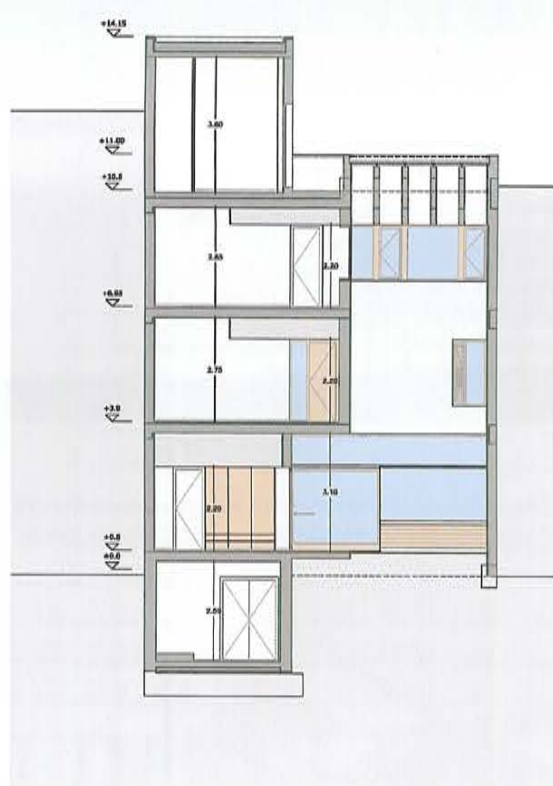


Secció transversal 2

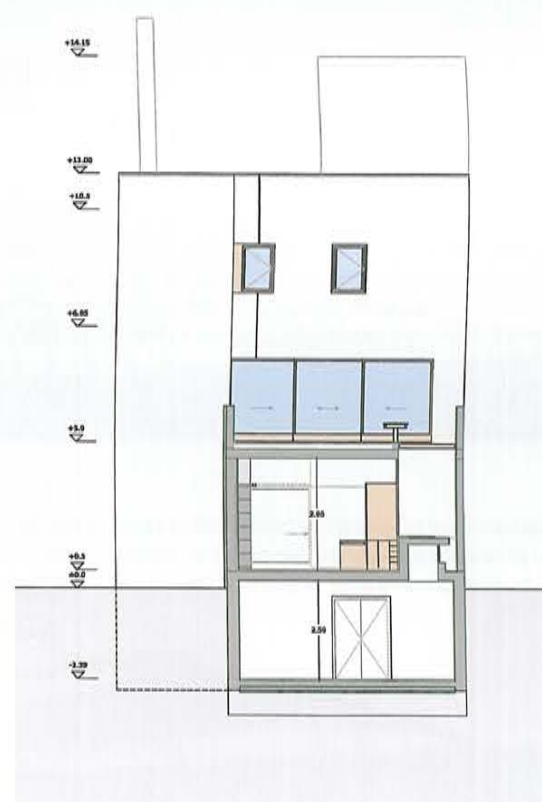


Alçat pati

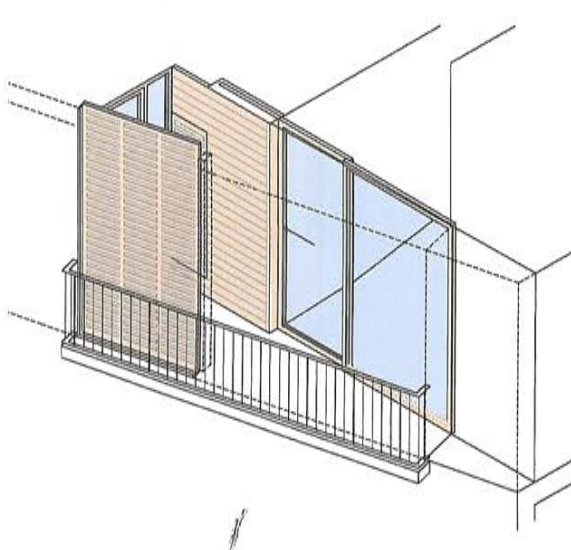

Axonometria, terrassa carrer

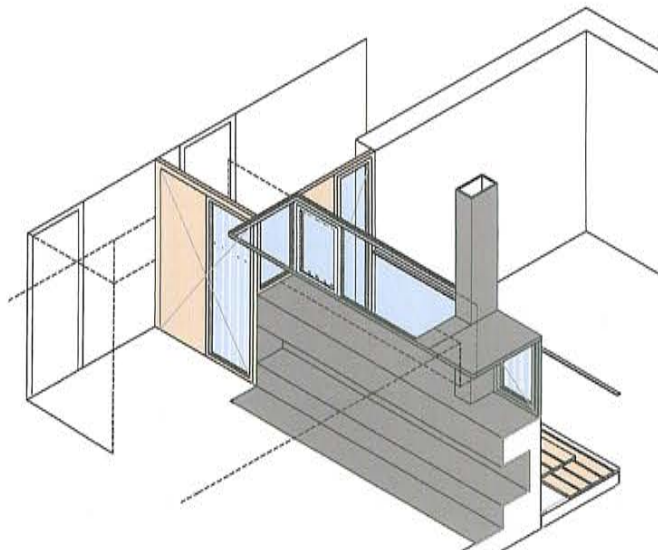

Axonometria, xemeneia des de interior

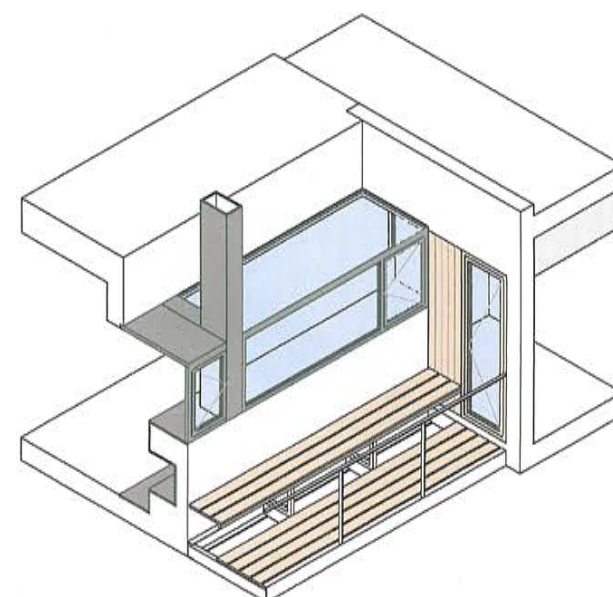

Axonometria, xemeneia des de pati